



PROFIL 1 - 1

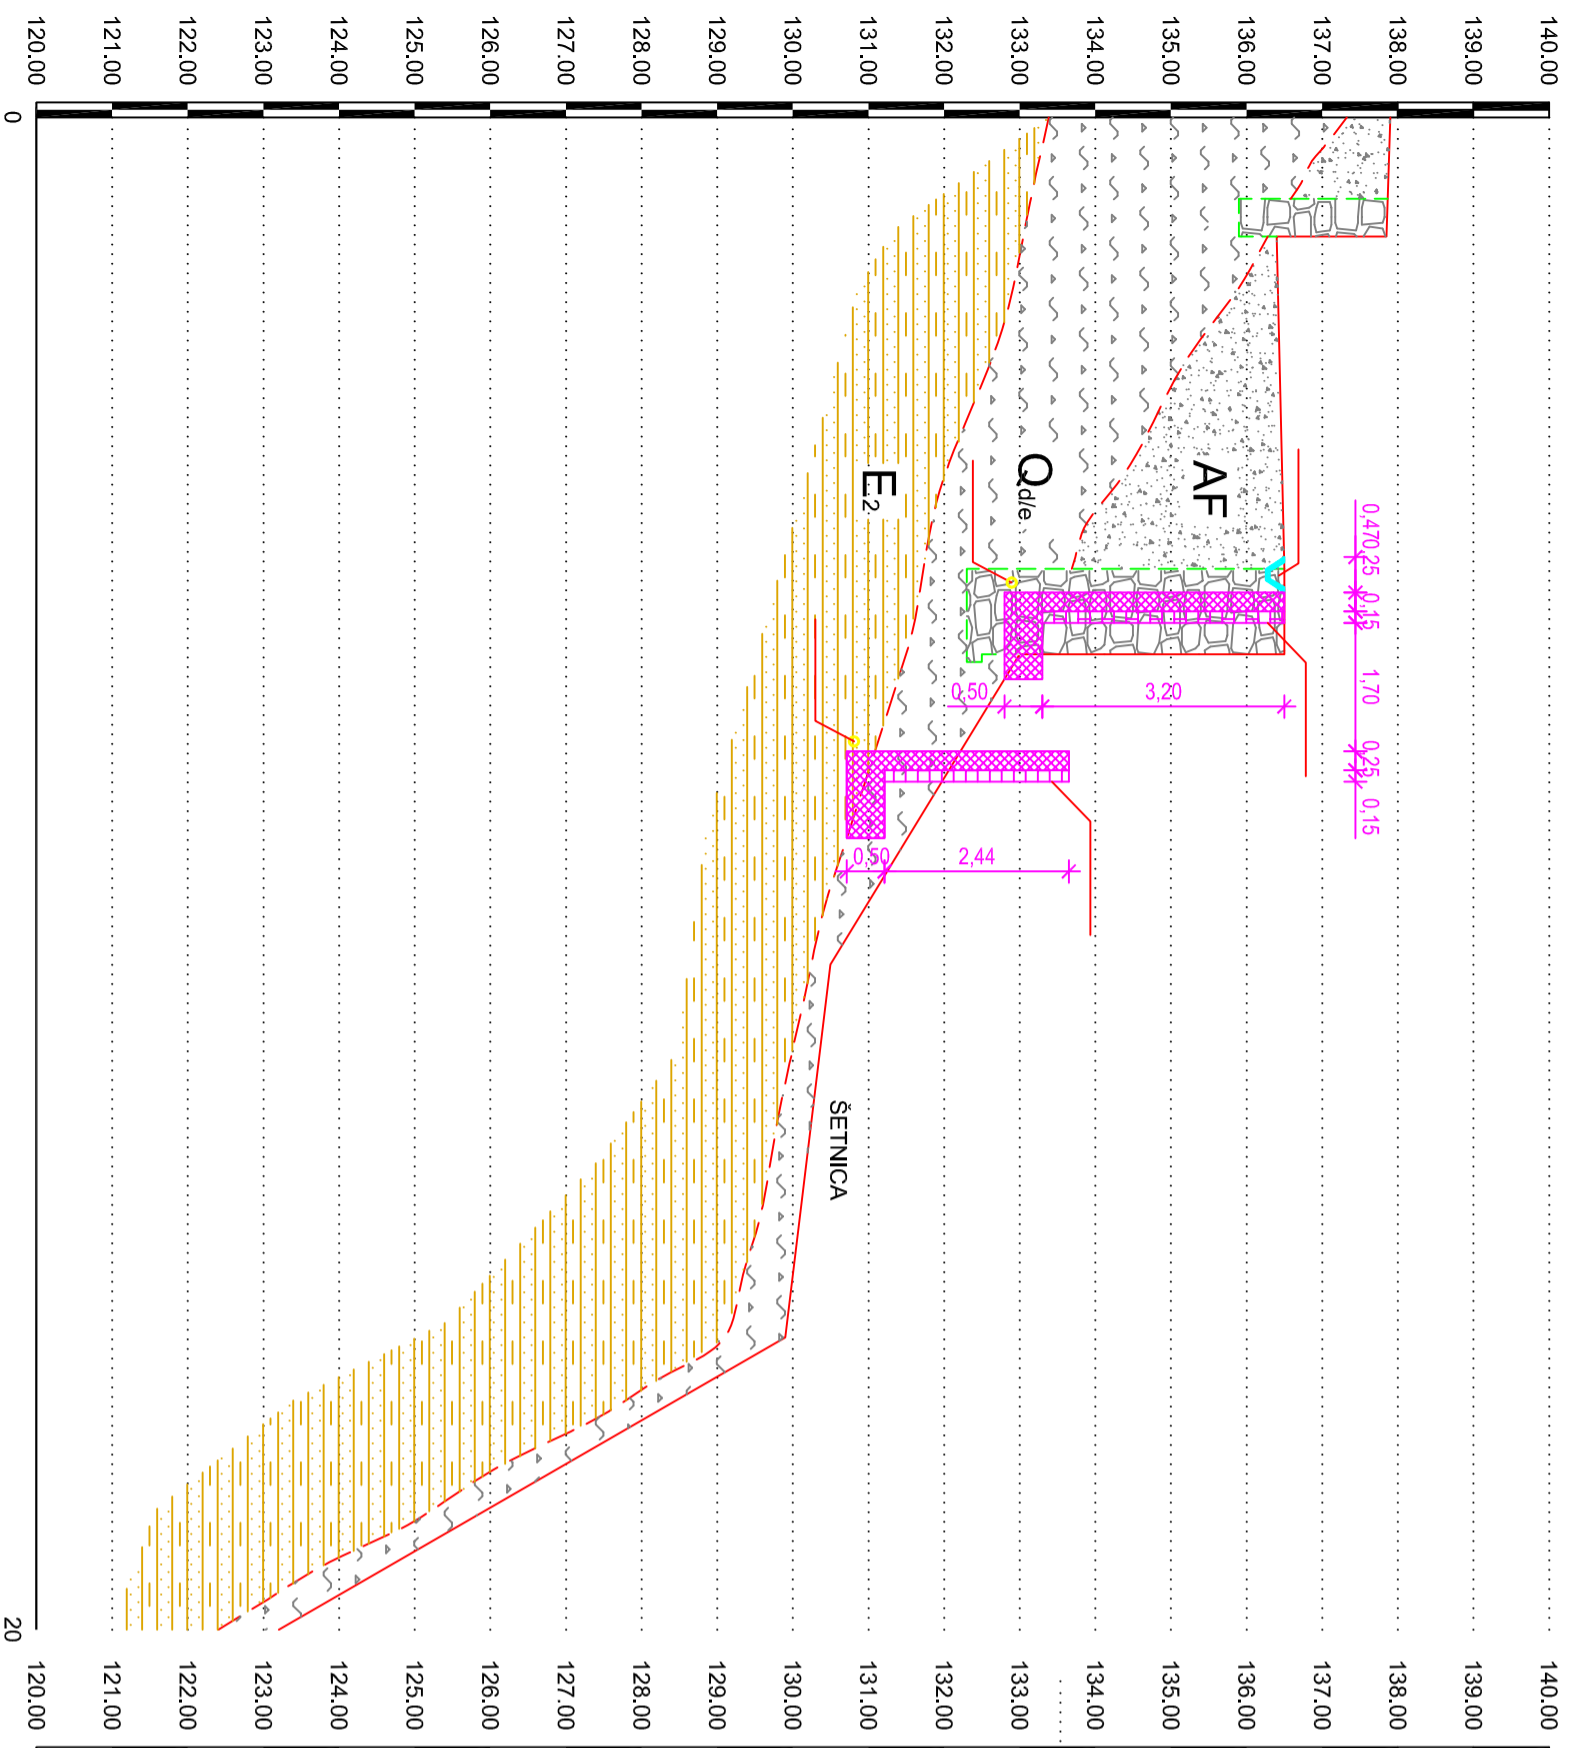

PROFIL 2 - 2

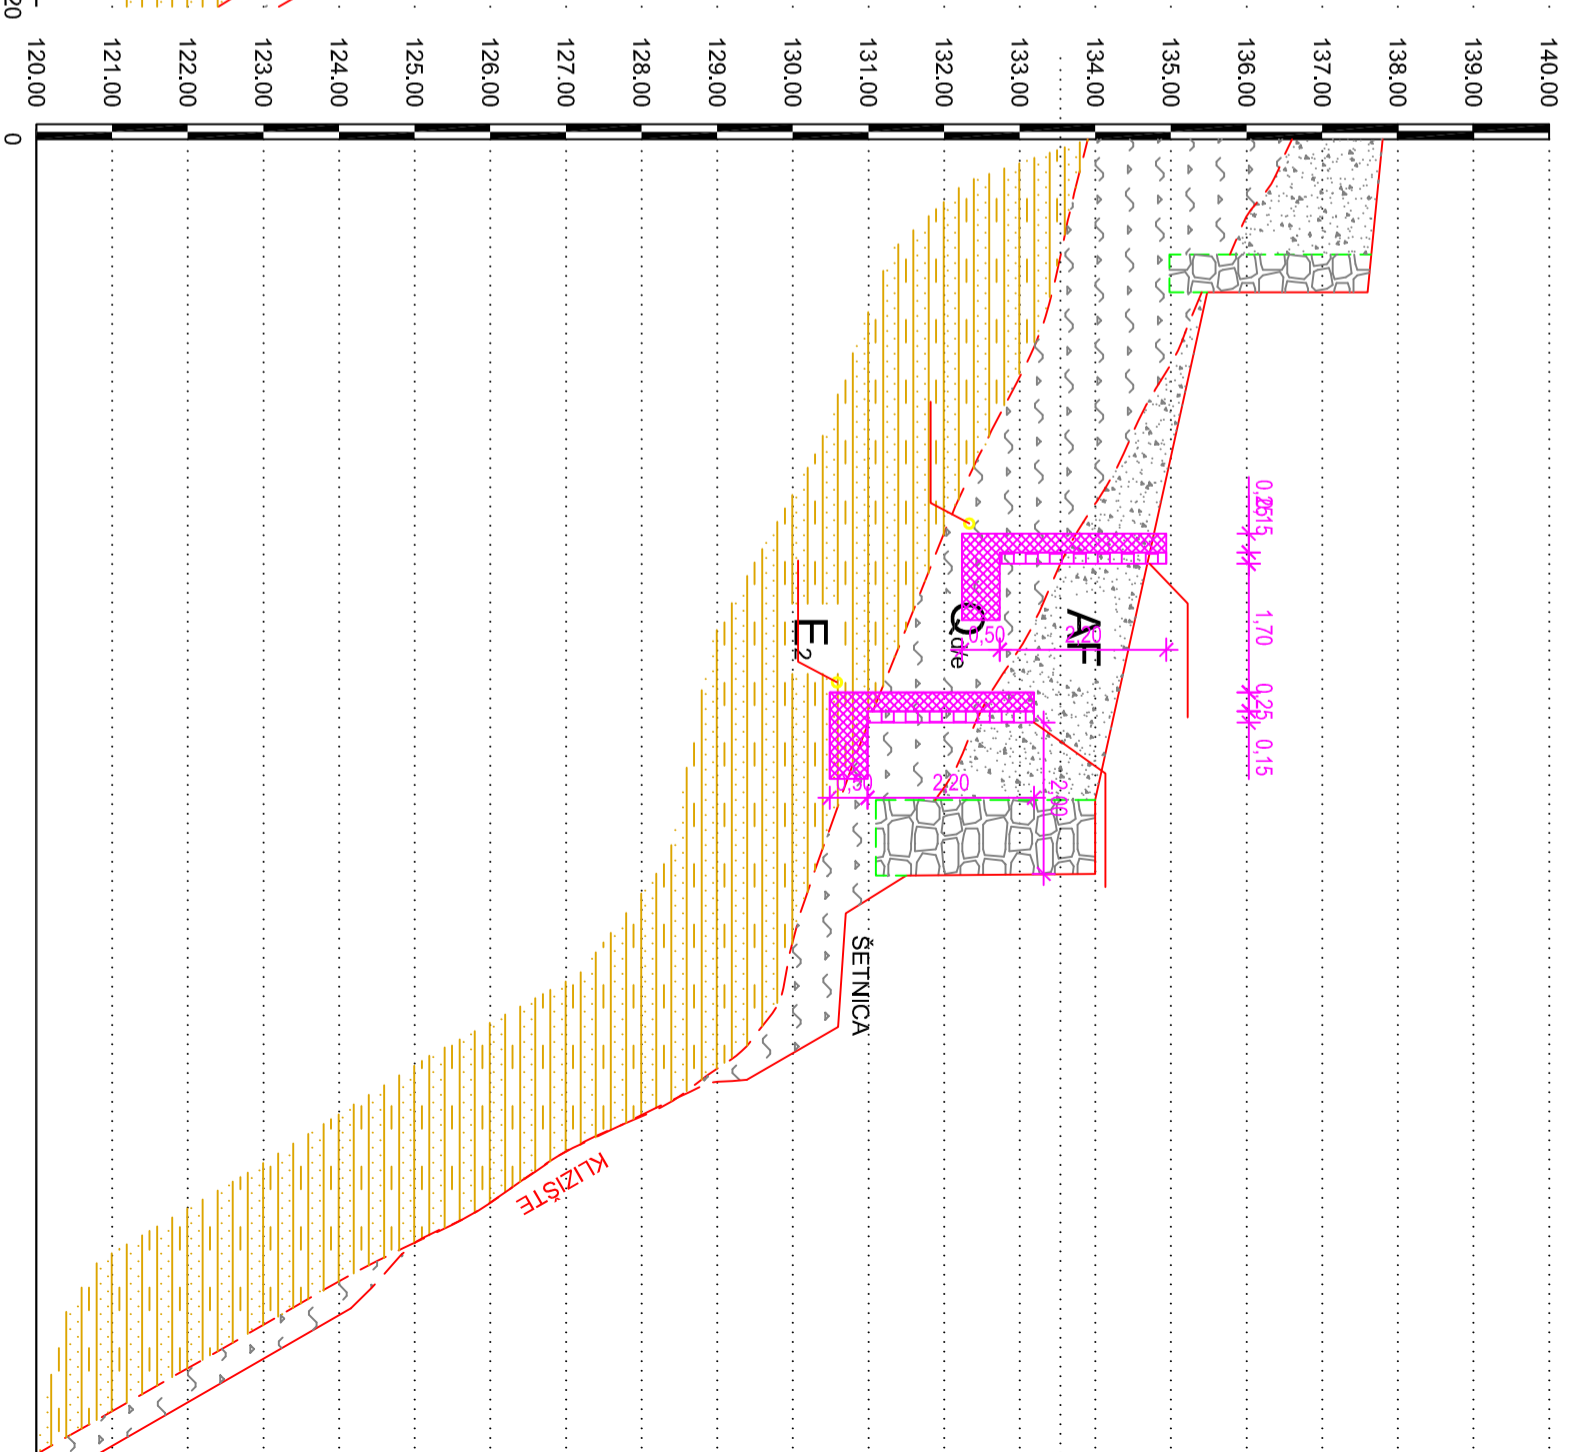

INprojekt d.o.o., Rijeka, Simonetićeva 1, tel/fax 051/644 933, tel.098/327 50

INVESTITOR: Grad Buzet, II. istarske brigade 11, Buzet

GRABEVINA: Sanacija kritičnih dijelova kamenih zidova

LOKACIJA: k.č. 2123, 1962, 1963, 2115, 1966, k.o. Buzet

VRSTA PROJEKTA: Građevinski projekt

SADRŽAJ: Sanacija kamenih zidova

POZICIJA: Pozicija 8 - Jambrošić i 9 - šetnica Jambrošić

Projekt:

210-14

Datum:

24/10/2014