



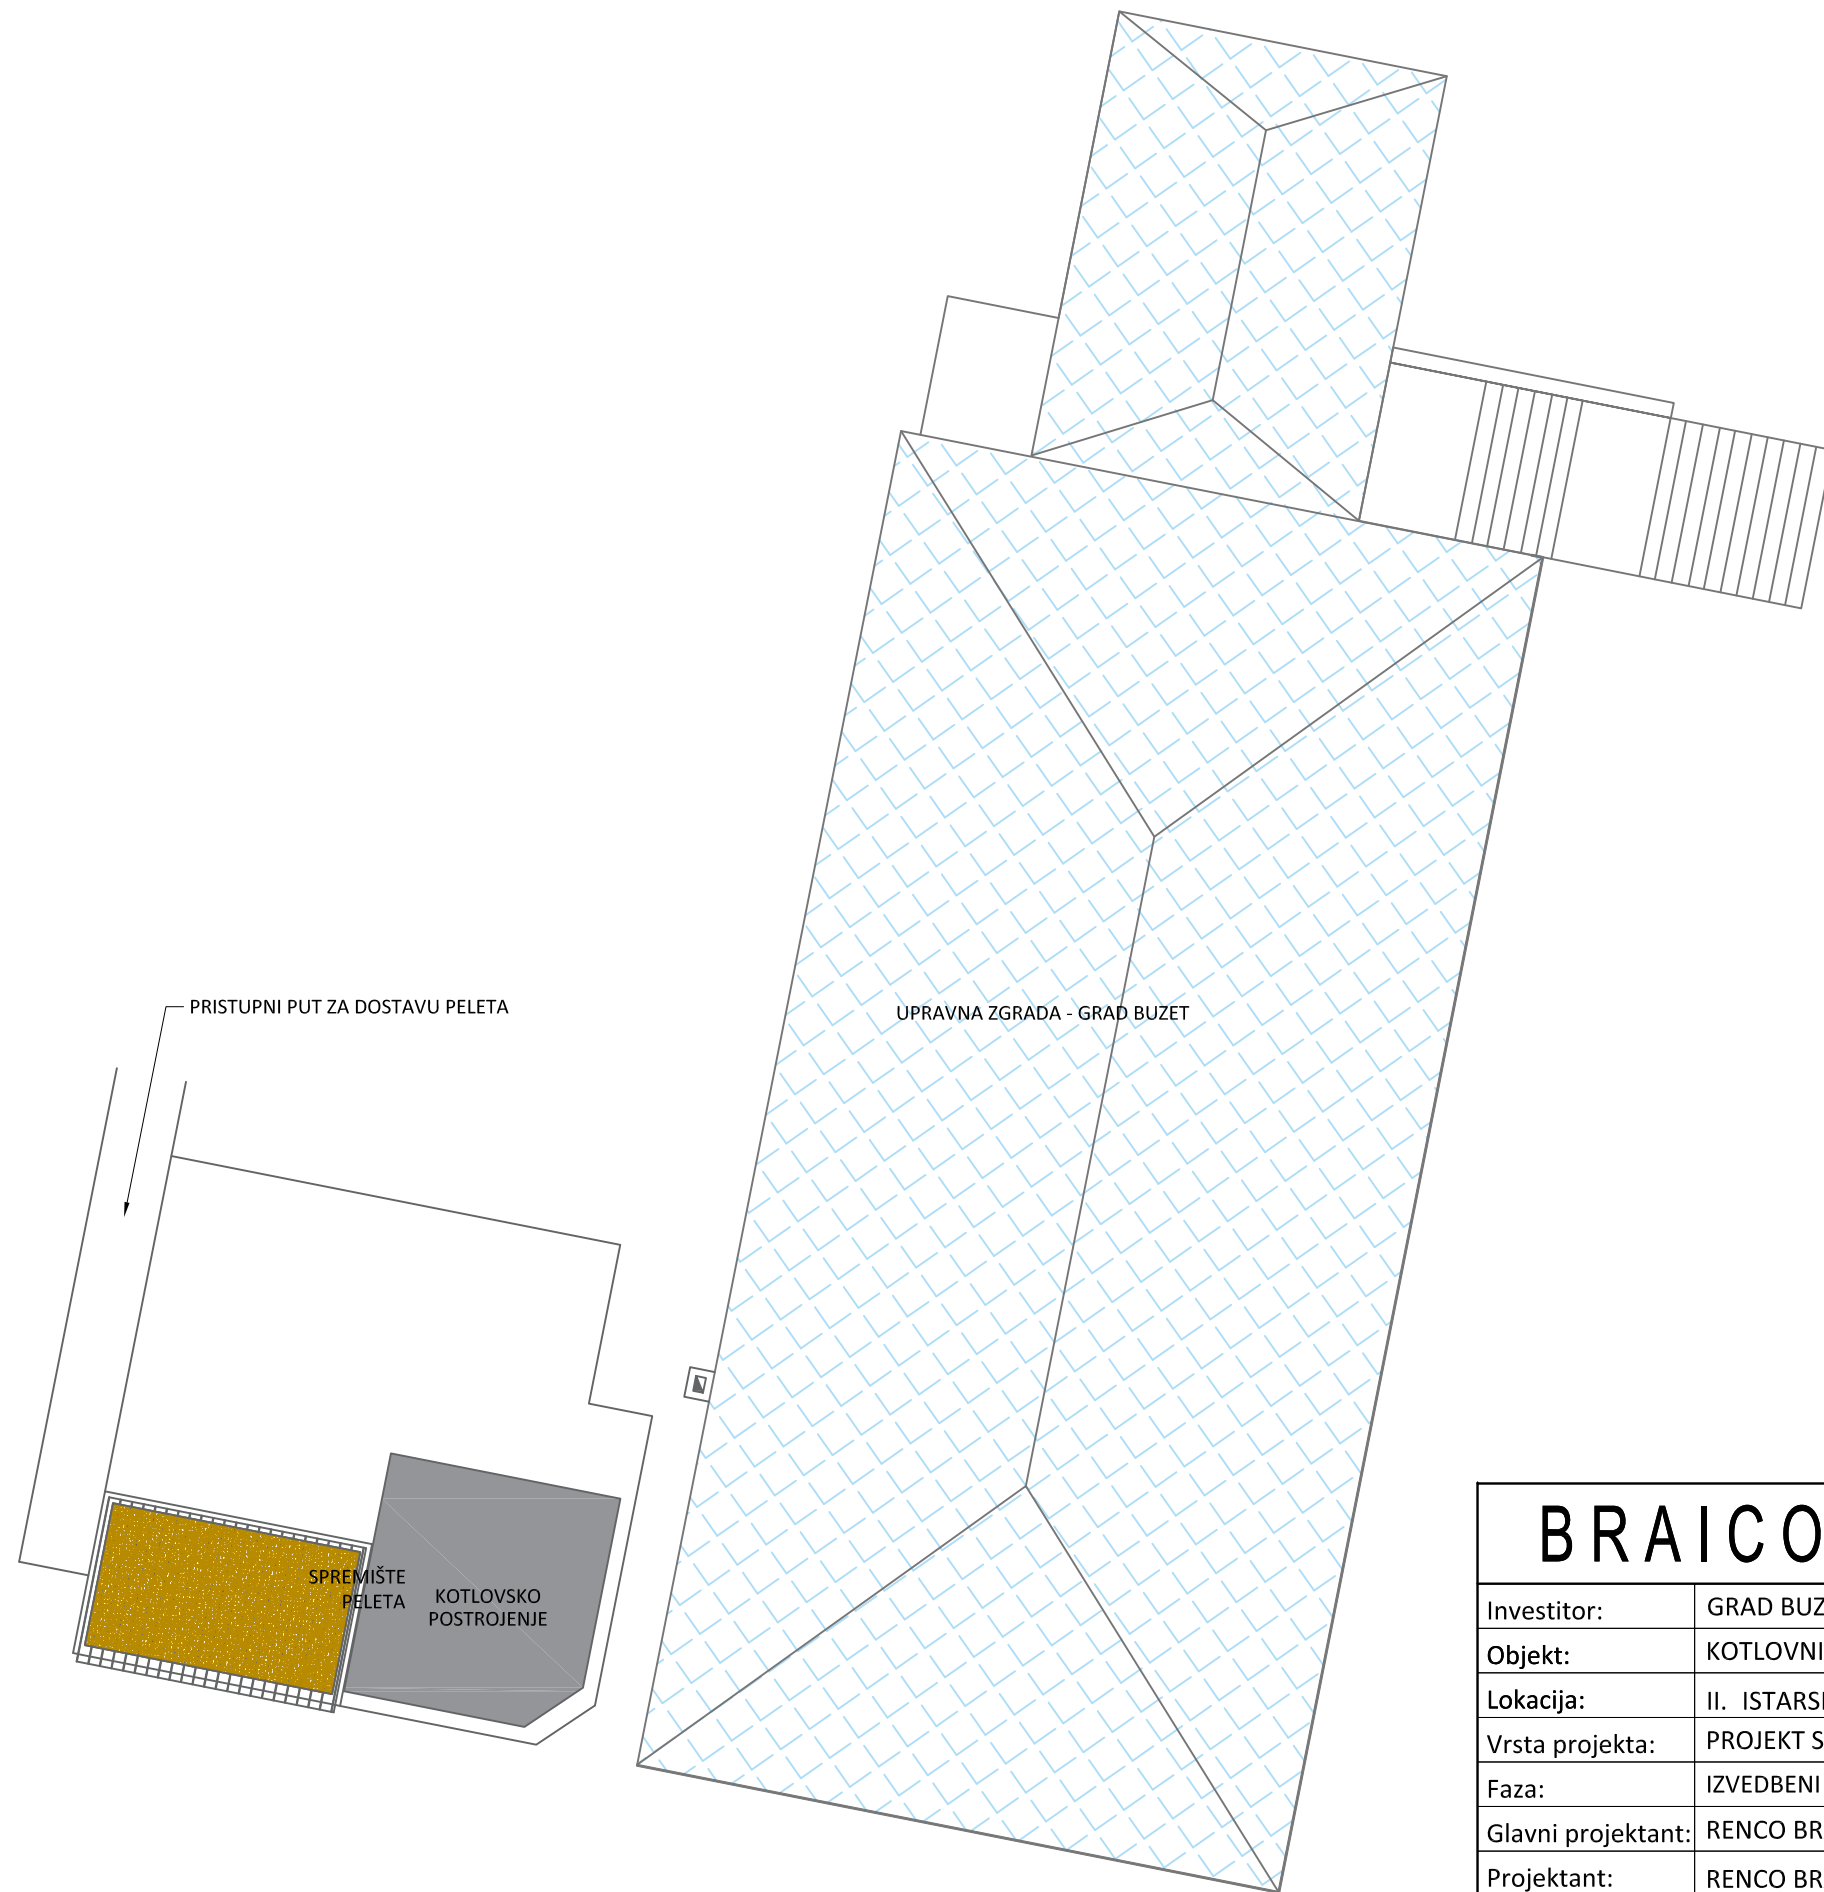

BRAICO d.o.o.		Nova Vas, Ograda 17 braico@pu.t-com.hr					
Investitor:	GRAD BUZET						
Objekt:	KOTLOVNICA GRADSKE UPRAVE						
Lokacija:	II. ISTARSKE BRIGADE 11, BUZET, K.Č. 1410 K.O. BUZET						
Vrsta projekta:	PROJEKT STROJARSKIH INSTALACIJA						
Faza:	IZVEDBENI PROJEKT	ZOP:	63/2014	Br. projekta:	63-12/2014		
Glavni projektant:	RENCO BRAJKOVIĆ, ing.str.	Sadržaj: SITUACIJA					
Projektant:	RENCO BRAJKOVIĆ, ing.str.						
Suradnik:	TONI LAKOŠELJAC, dipl.ing.str.						
Suradnik:	IVAN LUKEŽ, dipl.ing.stroj.	Datum:	12.2014.	Mjerilo:	1:150	Crtež:	1


TLOCRT

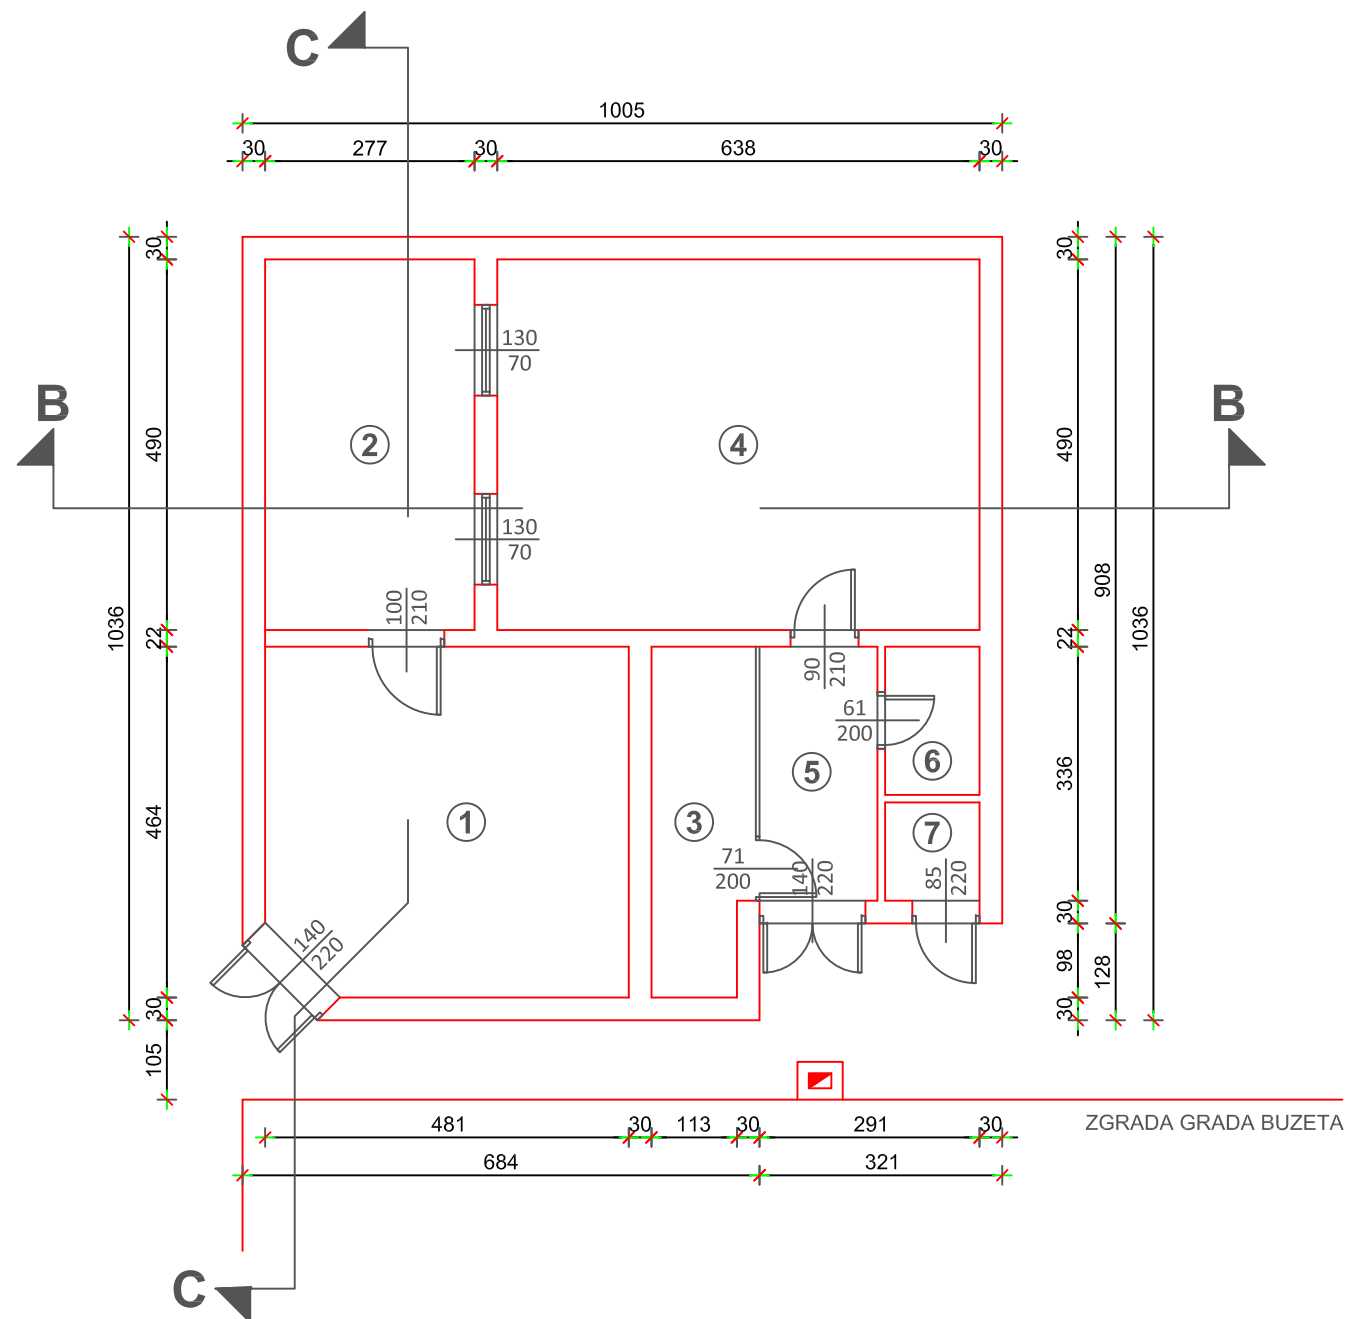


ISKAZ POVRŠINA

①	KOTLOVNICA	22,42 m ²
②	TANKVANA	14,36 m ²
③	ARHIVA	6,25 m ²
④	SPREMIŠTE	36,32 m ²
⑤	HODNIK	6,00 m ²
⑥	WC	2,59 m ²
⑦	AGREGAT	1,60 m ²
UKUPNO neto =		89,54 m ²
UKUPNO bruto =		99,52 m ²

PRESJEK B-B

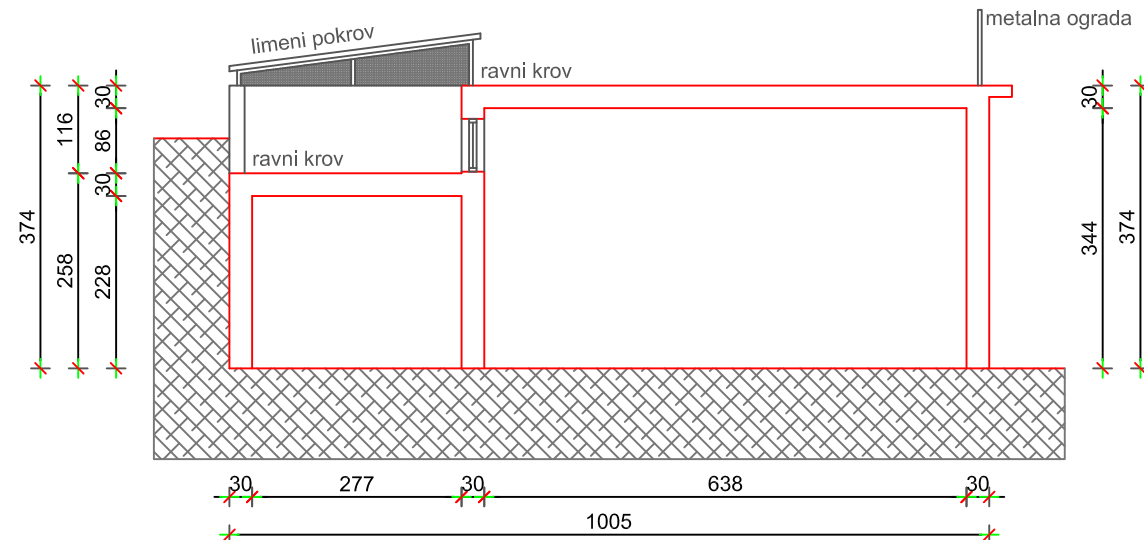

PRESJEK C-C

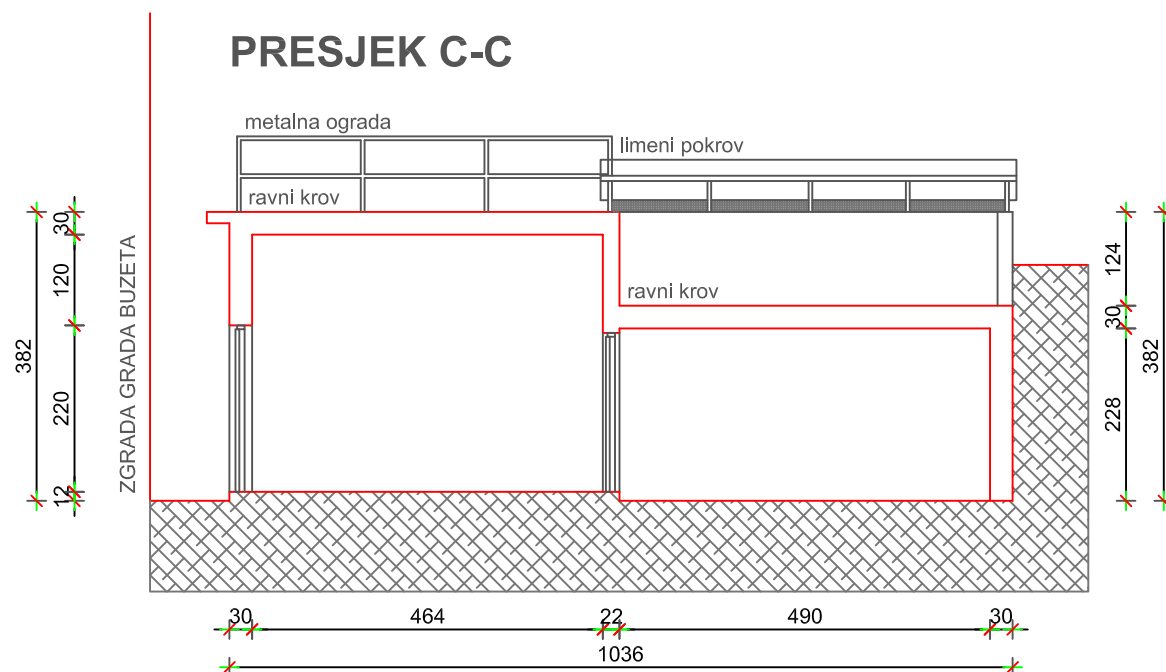


BRAICO d.o.o.

Nova Vas, Ograda 17
braico@pu.t-com.hr

Investitor:	GRAD BUZET						
Objekt:	KOTLOVNICA GRADSKE UPRAVE						
Lokacija:	II. ISTARSKE BRIGADE 11, BUZET, K.Č. 1410 K.O. BUZET						
Vrsta projekta:	PROJEKT STROJARSKIH INSTALACIJA						
Faza:	IZVEDBENI PROJEKT	ZOP:	63/2014	Br. projekta:	63-12/2014		
Glavni projektant:	RENCO BRAJKOVIĆ, ing.str.	Sadržaj: KOTLOVNICA POSTOJEĆE STANJE					
Projektant:	RENCO BRAJKOVIĆ, ing.str.						
Suradnik:	TONI LAKOŠELJAC, dipl.ing.str.						
Suradnik:	IVAN LUKEŽ, dipl.ing.stroj.	Datum:	12.2014.	Mjerilo:	1:100	Crtež:	2


TLOCRT

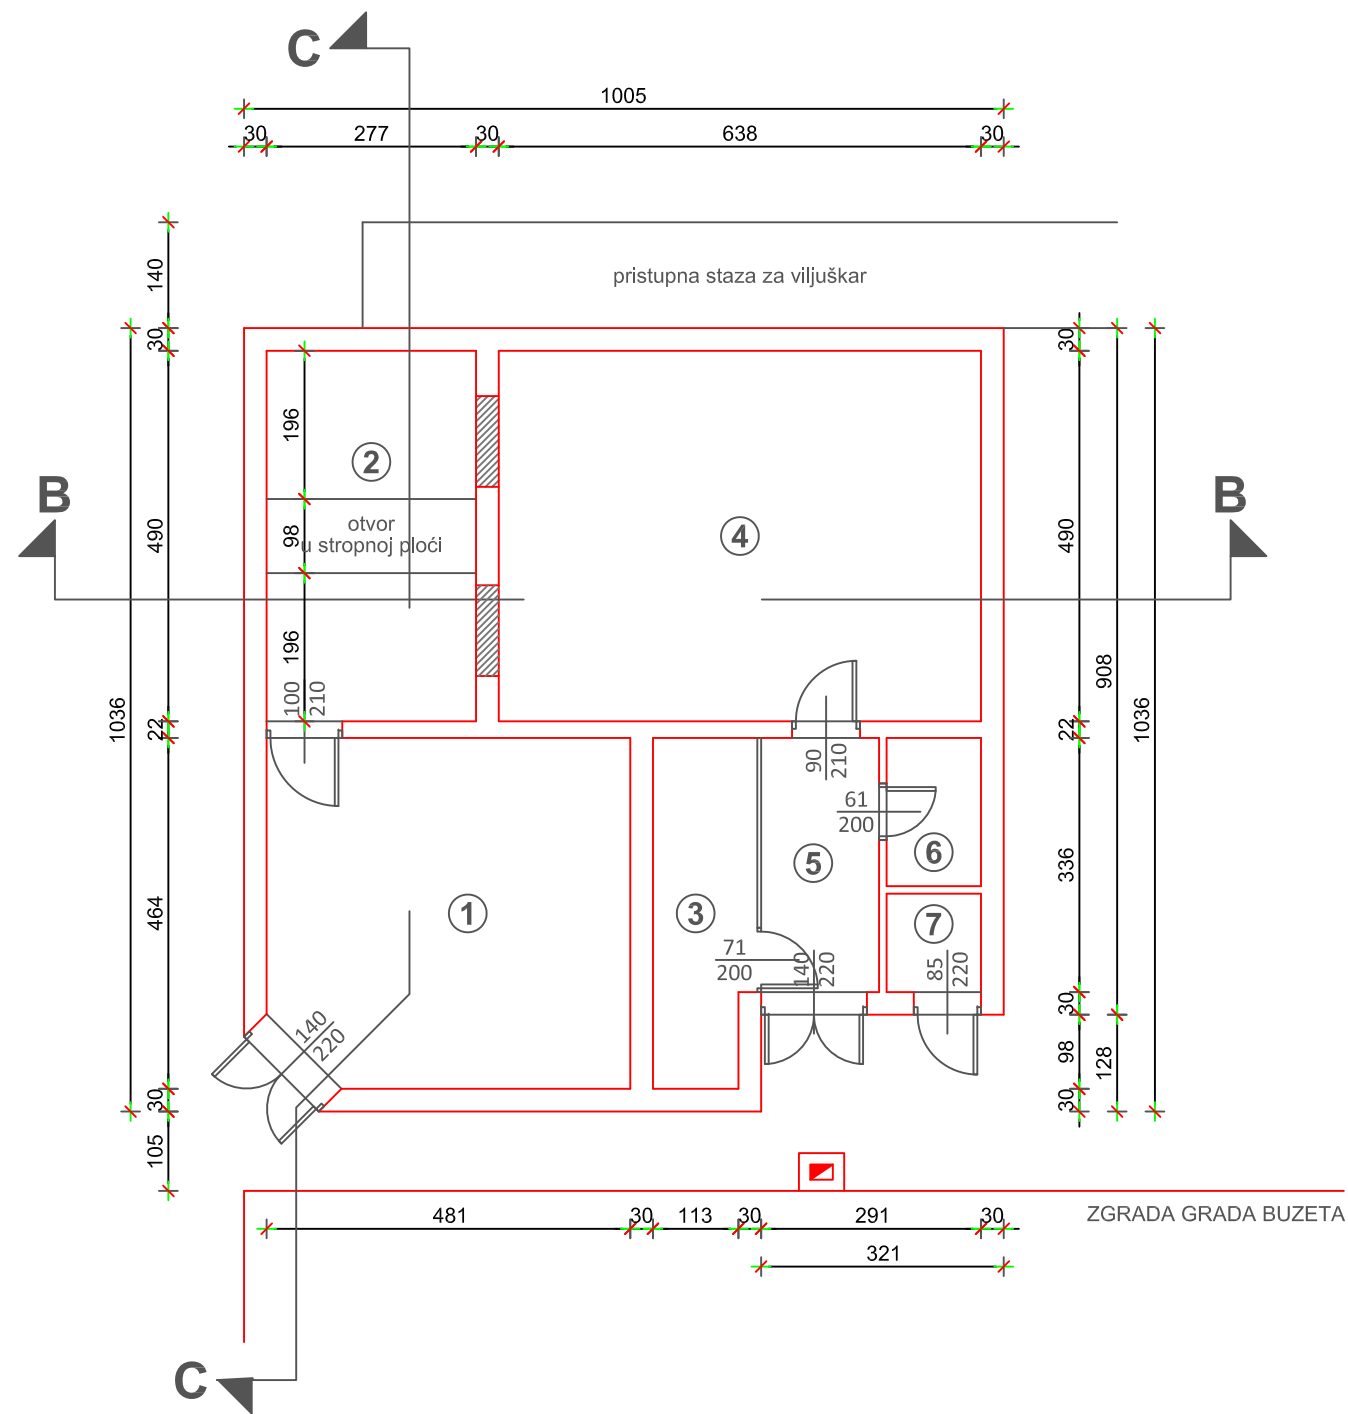


ISKAZ POVRŠINA

①	KOTLOVNICA	22,42 m ²
②	SPREMIŠTE PELETA	14,36 m ²
③	ARHIVA	6,25 m ²
④	SPREMIŠTE	36,32 m ²
⑤	HODNIK	6,00 m ²
⑥	WC	2,59 m ²
⑦	AGREGAT	1,60 m ²
UKUPNO neto =		89,54 m ²
UKUPNO bruto =		99,52 m ²

PRESJEK B-B

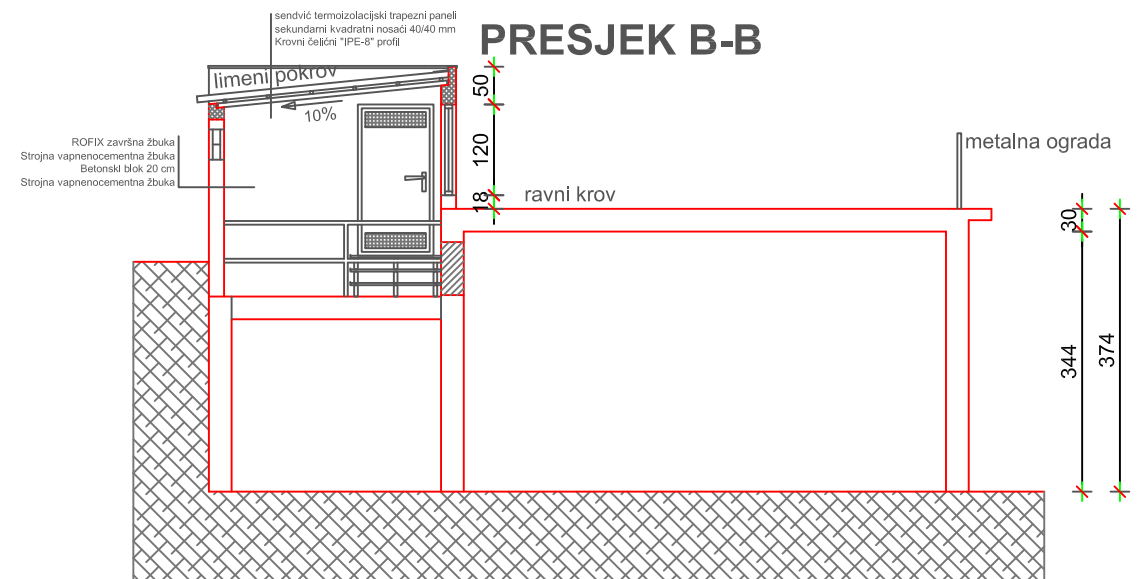

PRESJEK C-C

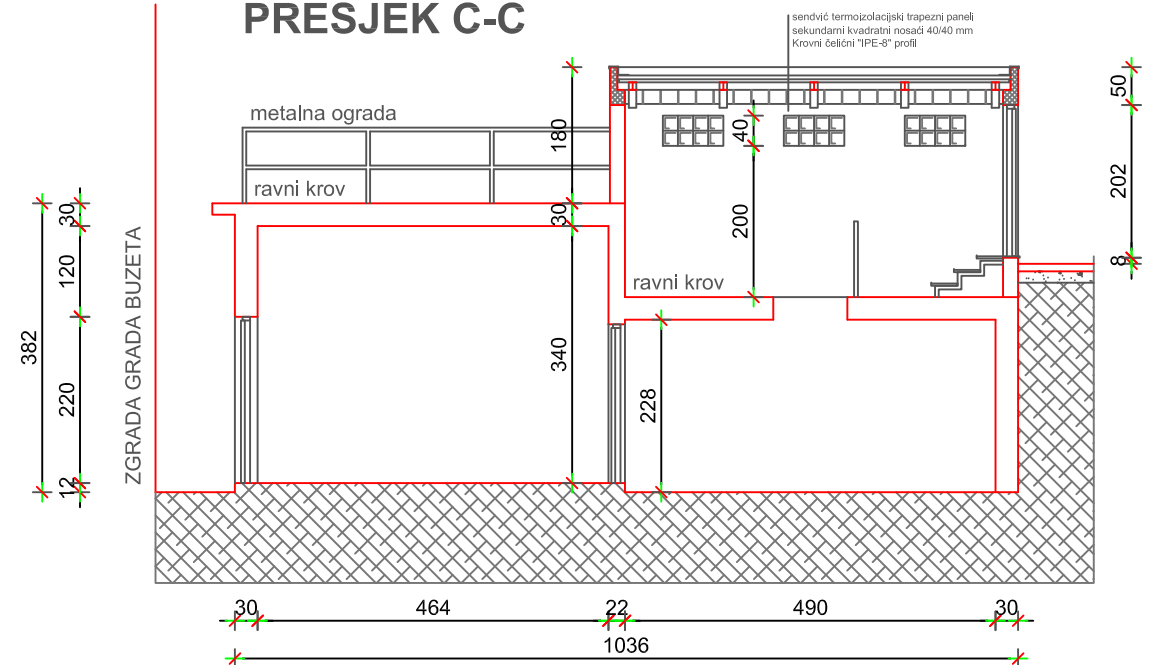


BRAICO d.o.o.


Nova Vas, Ograda 17
braico@pu.t-com.hr

Investitor:	GRAD BUZET									
Objekt:	KOTLOVNICA GRADSKE UPRAVE									
Lokacija:	II. ISTARSKE BRIGADE 11, BUZET, K.Č. 1410 K.O. BUZET									
Vrsta projekta:	PROJEKT STROJARSKIH INSTALACIJA									
Faza:	IZVEDBENI PROJEKT			ZOP:	63/2014	Br. projekta:	63-12/2014			
Glavni projektant:	RENCO BRAJKOVIĆ, ing.str.			Sadržaj: 						


TLOCRT POTKROVLJA

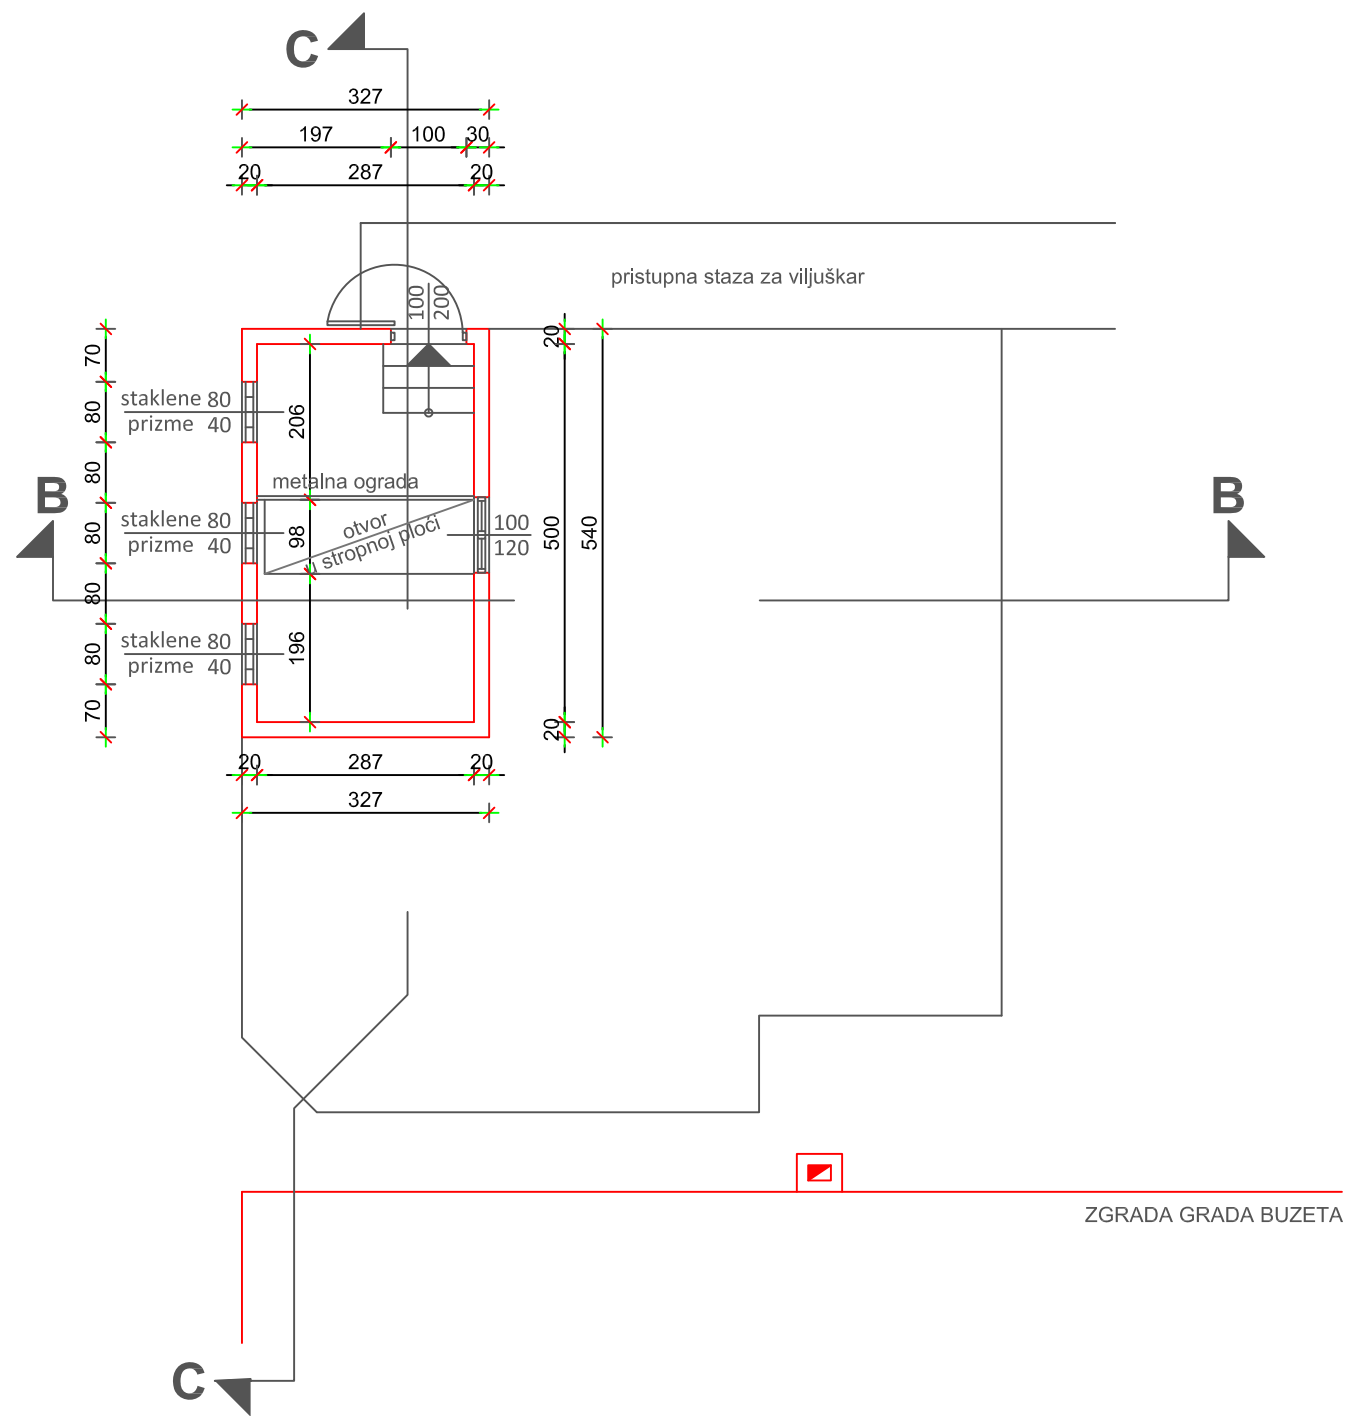


TLOCRT KROVA

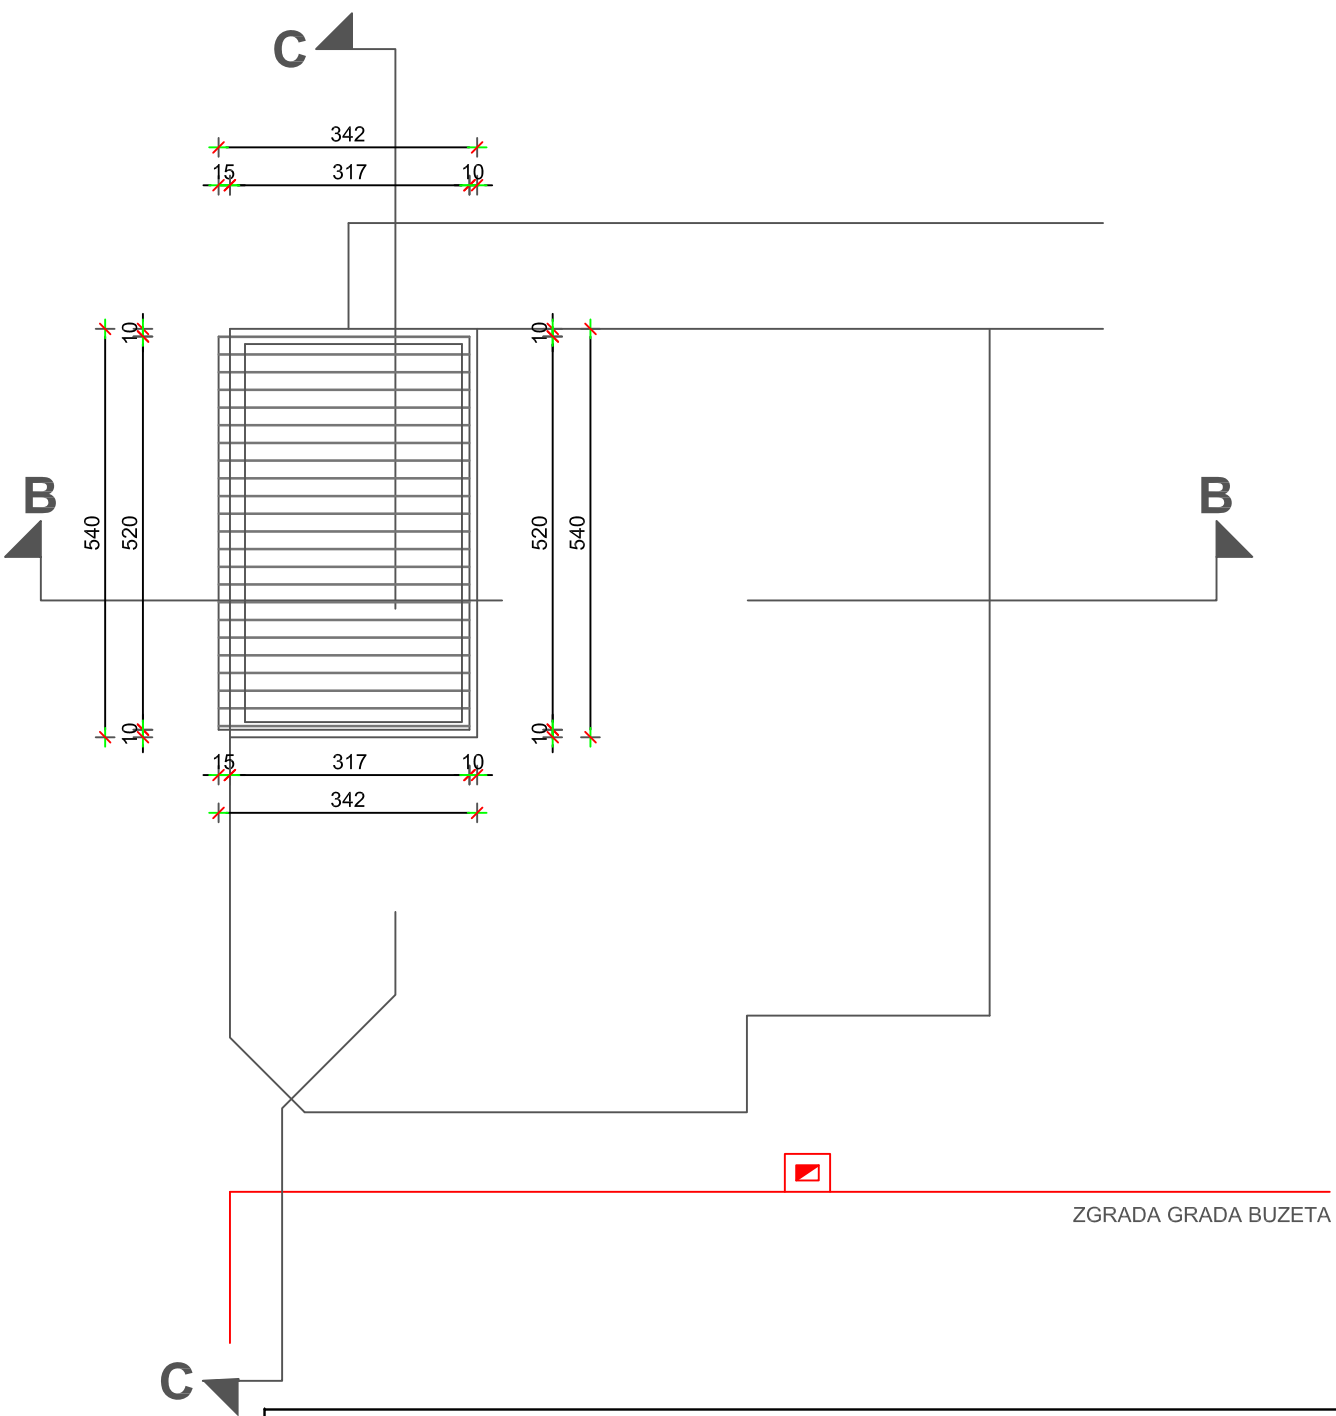


BRAICO d.o.o.		Nova Vas, Ograda 17 braico@pu.t-com.hr					
Investitor:	GRAD BUZET						
Objekt:	KOTLOVNICA GRADSKE UPRAVE						
Lokacija:	II. ISTARSKE BRIGADE 11, BUZET, K.Č. 1410 K.O. BUZET						
Vrsta projekta:	PROJEKT STROJARSKIH INSTALACIJA						
Faza:	IZVEDBENI PROJEKT	ZOP:	63/2014	Br. projekta:	63-12/2014		
Glavni projektant:	RENCO BRAJKOVIĆ, ing.str.	Sadržaj: KOTLOVNICA NOVO STANJE TLOCRT KROVA I POTKROVLJA					
Projektant:	RENCO BRAJKOVIĆ, ing.str.						
Suradnik:	TONI LAKOŠELJAC, dipl.ing.str.						
Suradnik:	IVAN LUKEŽ, dipl.ing.stroj.	Datum:	12.2014.	Mjerilo:	1:100	Crtež:	4

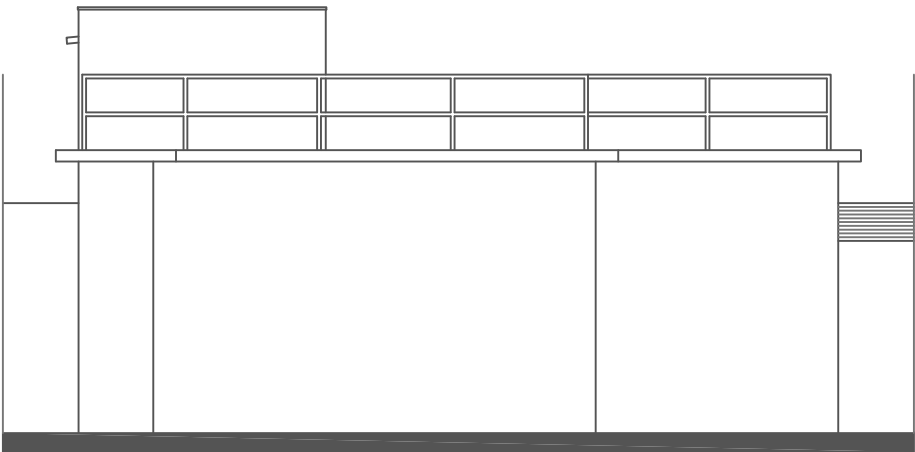


ISTOČNO PROČELJE

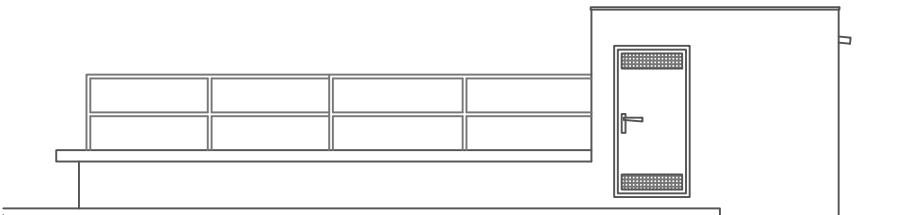

ZAPADNO PROČELJE



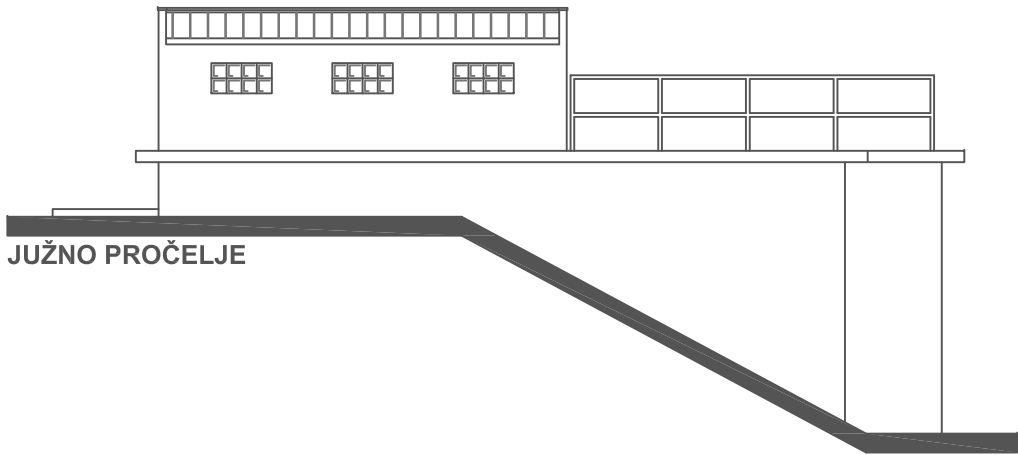


JUŽNO PROČELJE

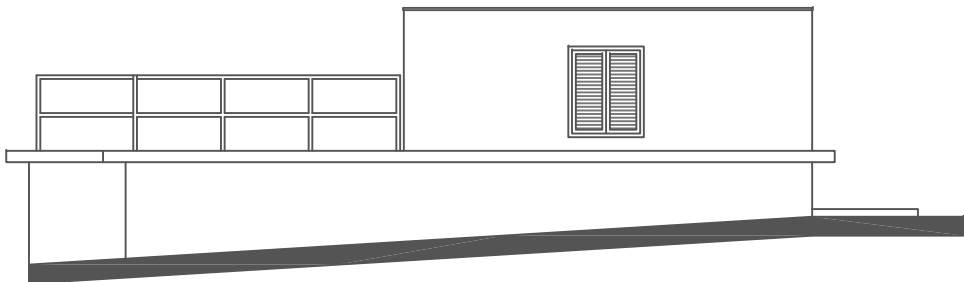

SJEVERNO PROČELJE

BRAICO d.o.o.		Nova Vas, Ograda 17 braico@pu.t-com.hr					
Investitor:	GRAD BUZET						
Objekt:	KOTLOVNICA GRADSKE UPRAVE						
Lokacija:	II. ISTARSKЕ BRIGADE 11, BUZET, K.Č. 1410 K.O. BUZET						
Vrsta projekta:	PROJEKT STROJARSKIH INSTALACIJA						
Faza:	IZVEDBENI PROJEKT	ZOP:	63/2014	Br. projekta:	63-12/2014		
Glavni projektant:	RENCO BRAJKOVIĆ, ing.str.	Sadržaj: KOTLOVNICA NOVO STANJE POGLEDI					
Projektant:	RENCO BRAJKOVIĆ, ing.str.						
Suradnik:	TONI LAKOŠELJAC, dipl.ing.str.						
Suradnik:	IVAN LUKEŽ, dipl.ing.stroj.	Datum:	12.2014.	Mjerilo:	1:100	Crtež:	5

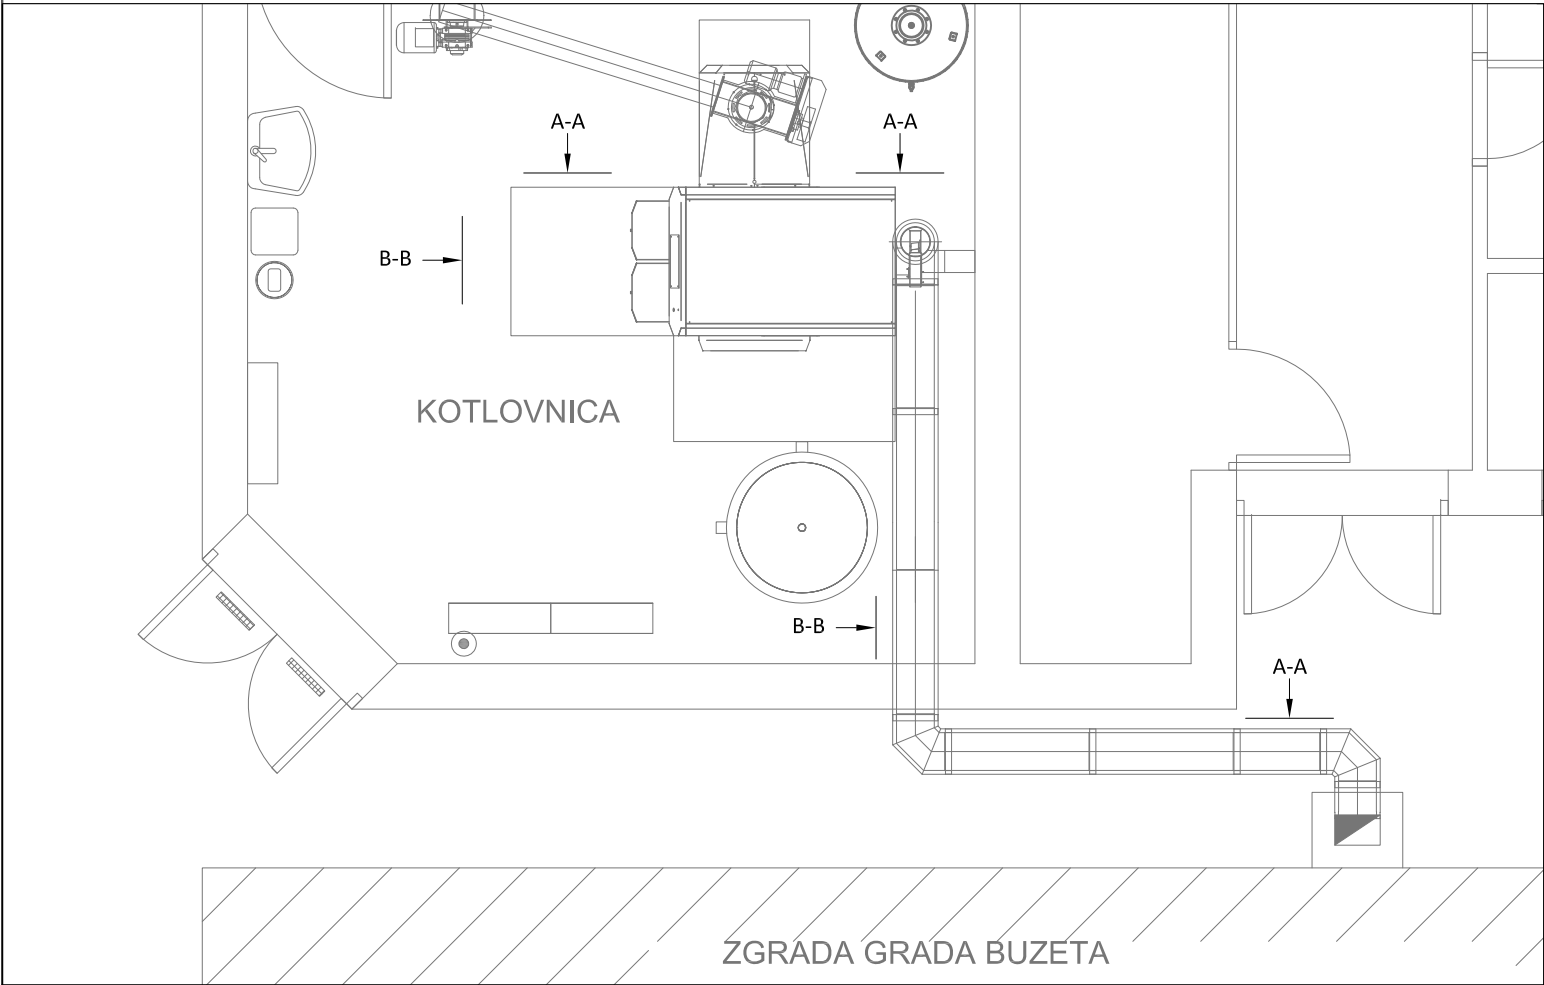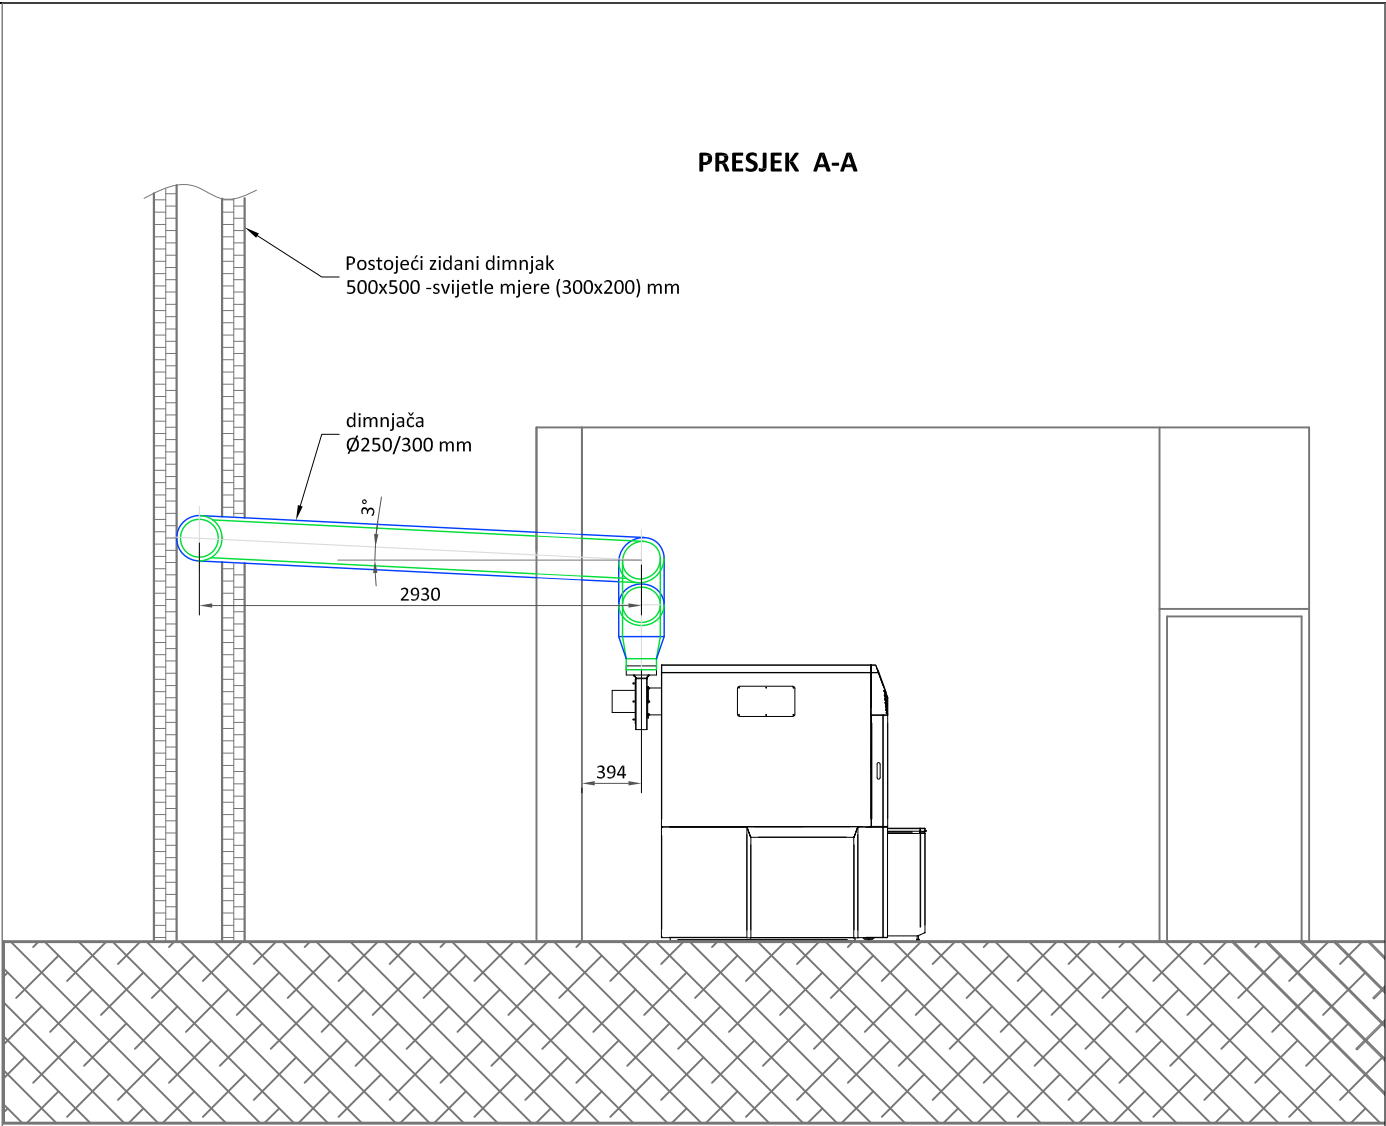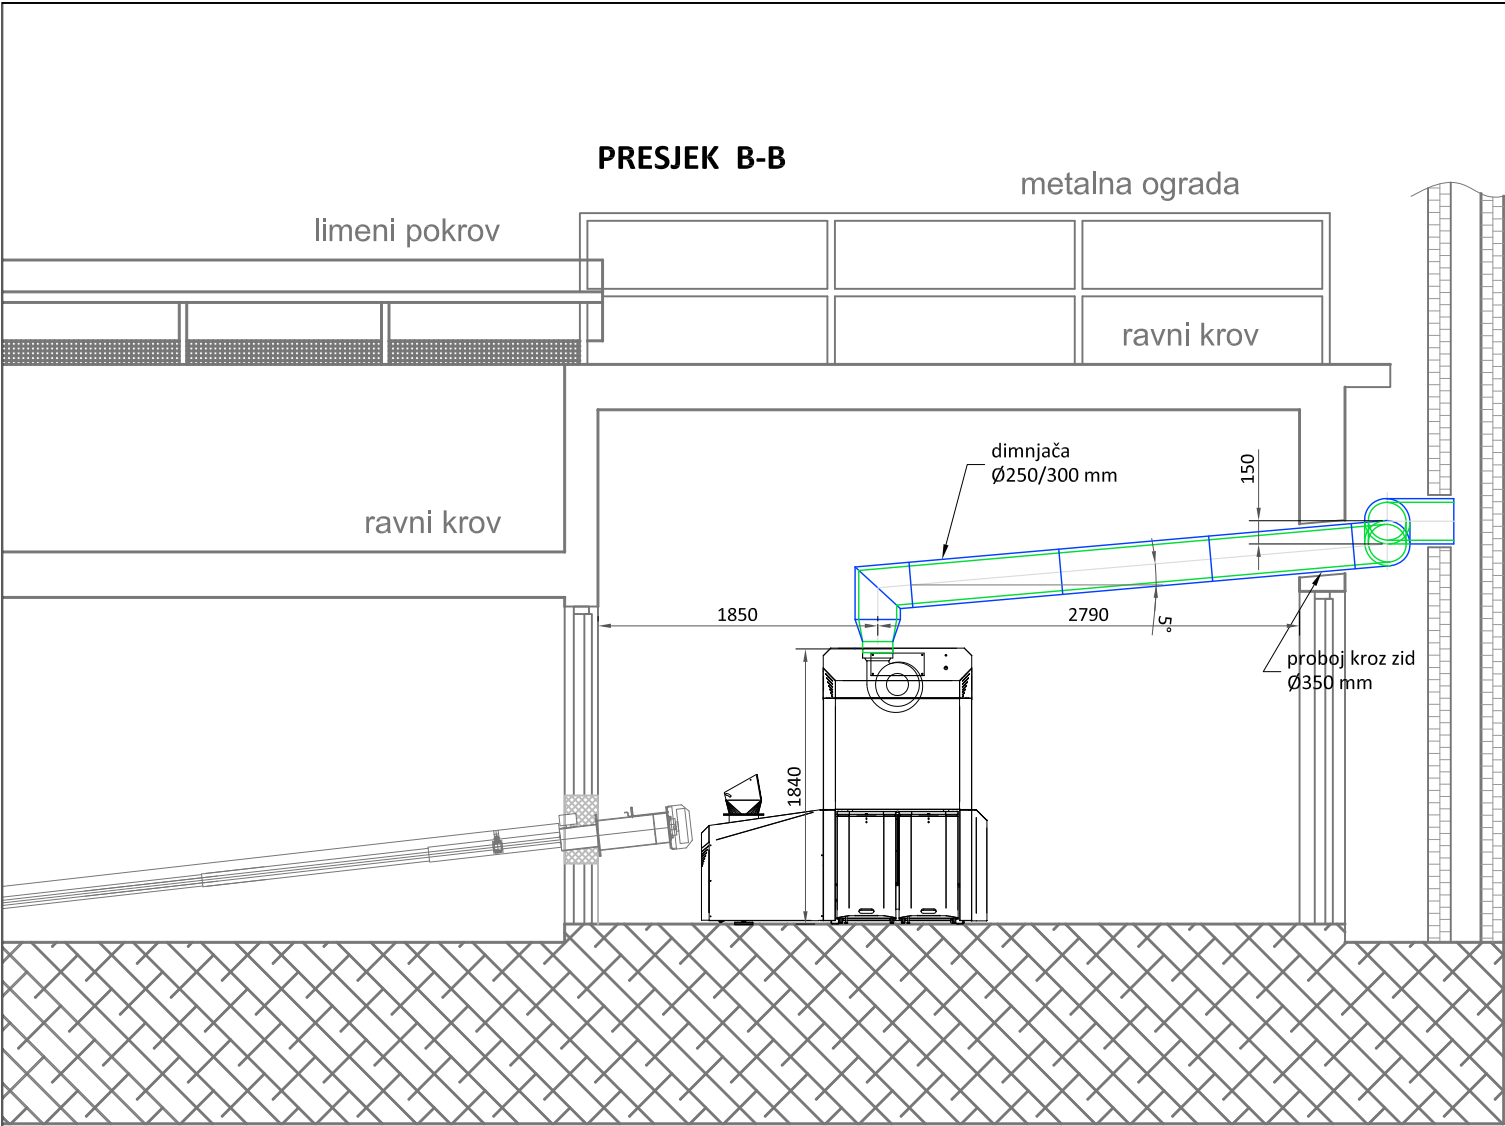

NAPOMENA:

Na mjestu priključka dimnjače na kotao je Ø200mm
Mjere dimnovoda uzeti na licu mjesta.

BRAICO d.o.o.		Nova Vas, Ograda 17 braico@pu.t-com.hr					
Investitor:	GRAD BUZET						
Objekt:	KOTLOVNICA GRADSKE UPRAVE						
Lokacija:	II. ISTARSKE BRIGADE 11, BUZET, K.Č. 1410 K.O. BUZET						
Vrsta projekta:	PROJEKT STROJARSKIH INSTALACIJA						
Faza:	IZVEDBENI PROJEKT	ZOP:	63/2014	Br. projekta:	63-12/2014		
Glavni projektant:	RENCO BRAJKOVIĆ, ing.str.	Sadržaj: DETALJ DIMOVODNE CIJEVI					
Projektant:	RENCO BRAJKOVIĆ, ing.str.						
Suradnik:	TONI LAKOŠELJAC, dipl.ing.str.						
Suradnik:	IVAN LUKEŽ, dipl.ing.stroj.	Datum:	12.2014.	Mjerilo:	1:50	Crtež:	9