





<b>Via konzalting</b> Poduzeće za konzalting i projektiranje u prometu d.o.o.		
NOVIGRAD, Karigador 93; tel: 052-757-085; mob 091-602-94-92; e-mail: via.konzalting@gmail.com MB: 2344106		BR. PROJEKTA:
Investitor: GRAD BUZET II Istarske brigade 11 BUZET	GLAVNI PROJEKTANT: Tomislav Ladavac dipl.ing.prom.	20-4/15 DATUM:
Projekt: Regulacija prometa semaforima u gradu Buzetu križanje ulica II Istarske brigade i Sportske ulice	STRUCNI SURADNIK:	kolovoz 2015 MJERILO:
Sadržaj: OBUHVAT PROJEKTA POZICIJE		LIST: 10

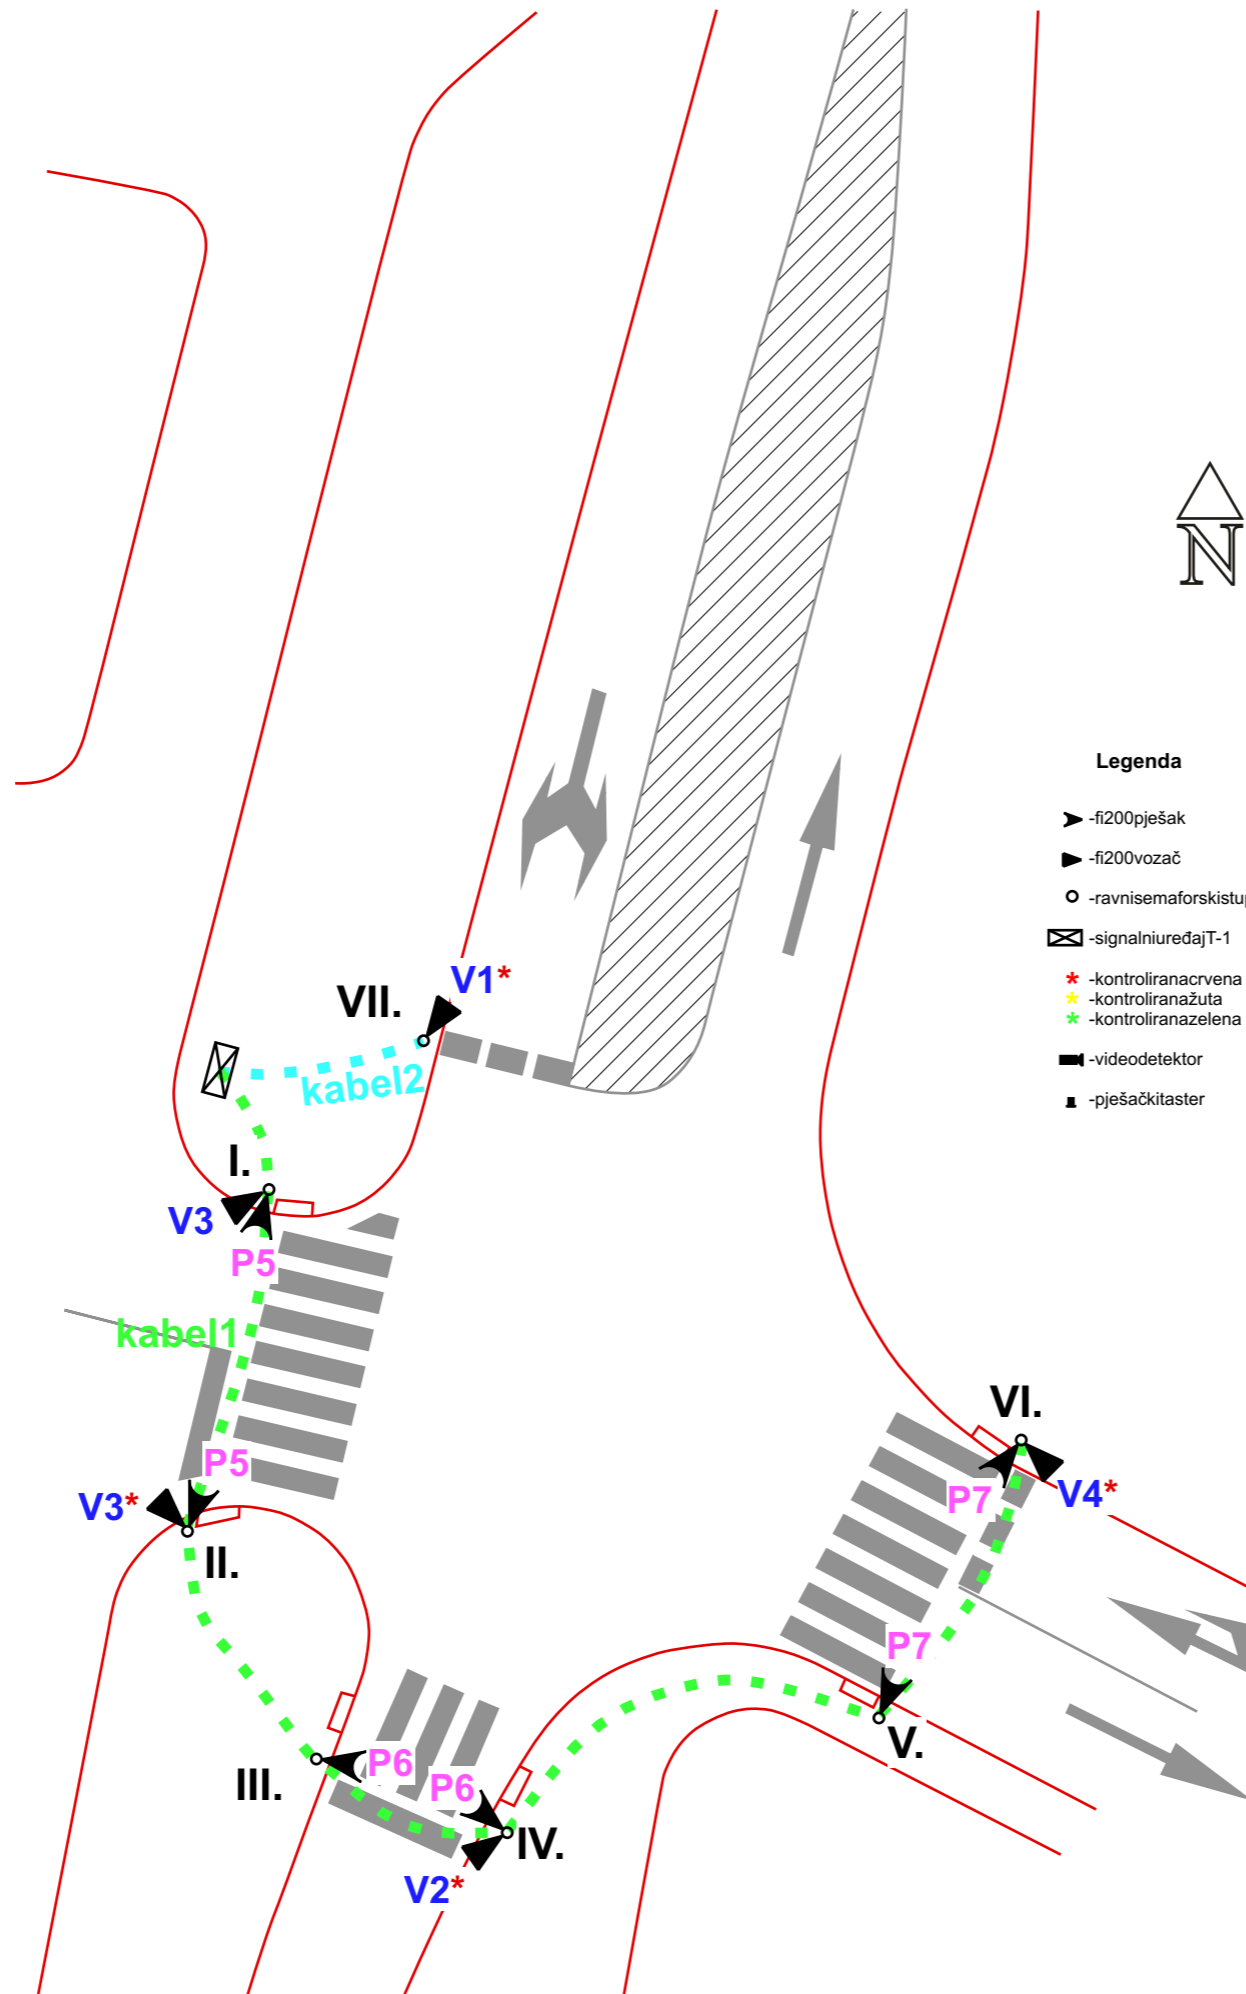


**Legenda**

- ▶ -fi200pješak
- ▶ -fi200vozač
- -ravnisemaforskistup
- ☒ -signalniuređajT-1
- \* -kontroliranacrvena
- \* -kontroliranažuta
- \* -kontroliranazelena
- -videodetektor
- -pješačkitaster

<b>Via konzalting</b> Poduzeće za konzalting i projektiranje u prometu d.o.o.		
NOVIGRAD, Karigador 93;tel:052-757-085:mob 091-602-94-92:e-mail:via.konzalting@gmail.com MB:2344106		BR.PROJEKTA:
Investitor: GRAD BUZET II Istarske brigade 11 BUZET	GLAVNI PROJEKTANT: Tomislav Ladavac dipl.ing.prom.	20-4/15 DATUM:
Projekt: Regulacija prometa semaforima u gradu Buzetu križanje ulica II Istarske brigade i Sportske ulice	STRUCNI SURADNIK:	kolovoz 2015 MJERILO:
Sadržaj: SKICA UREĐENJA KRIŽANJA SEMAFORSKOM REGULACIJOM PROMETA		LIST: 11

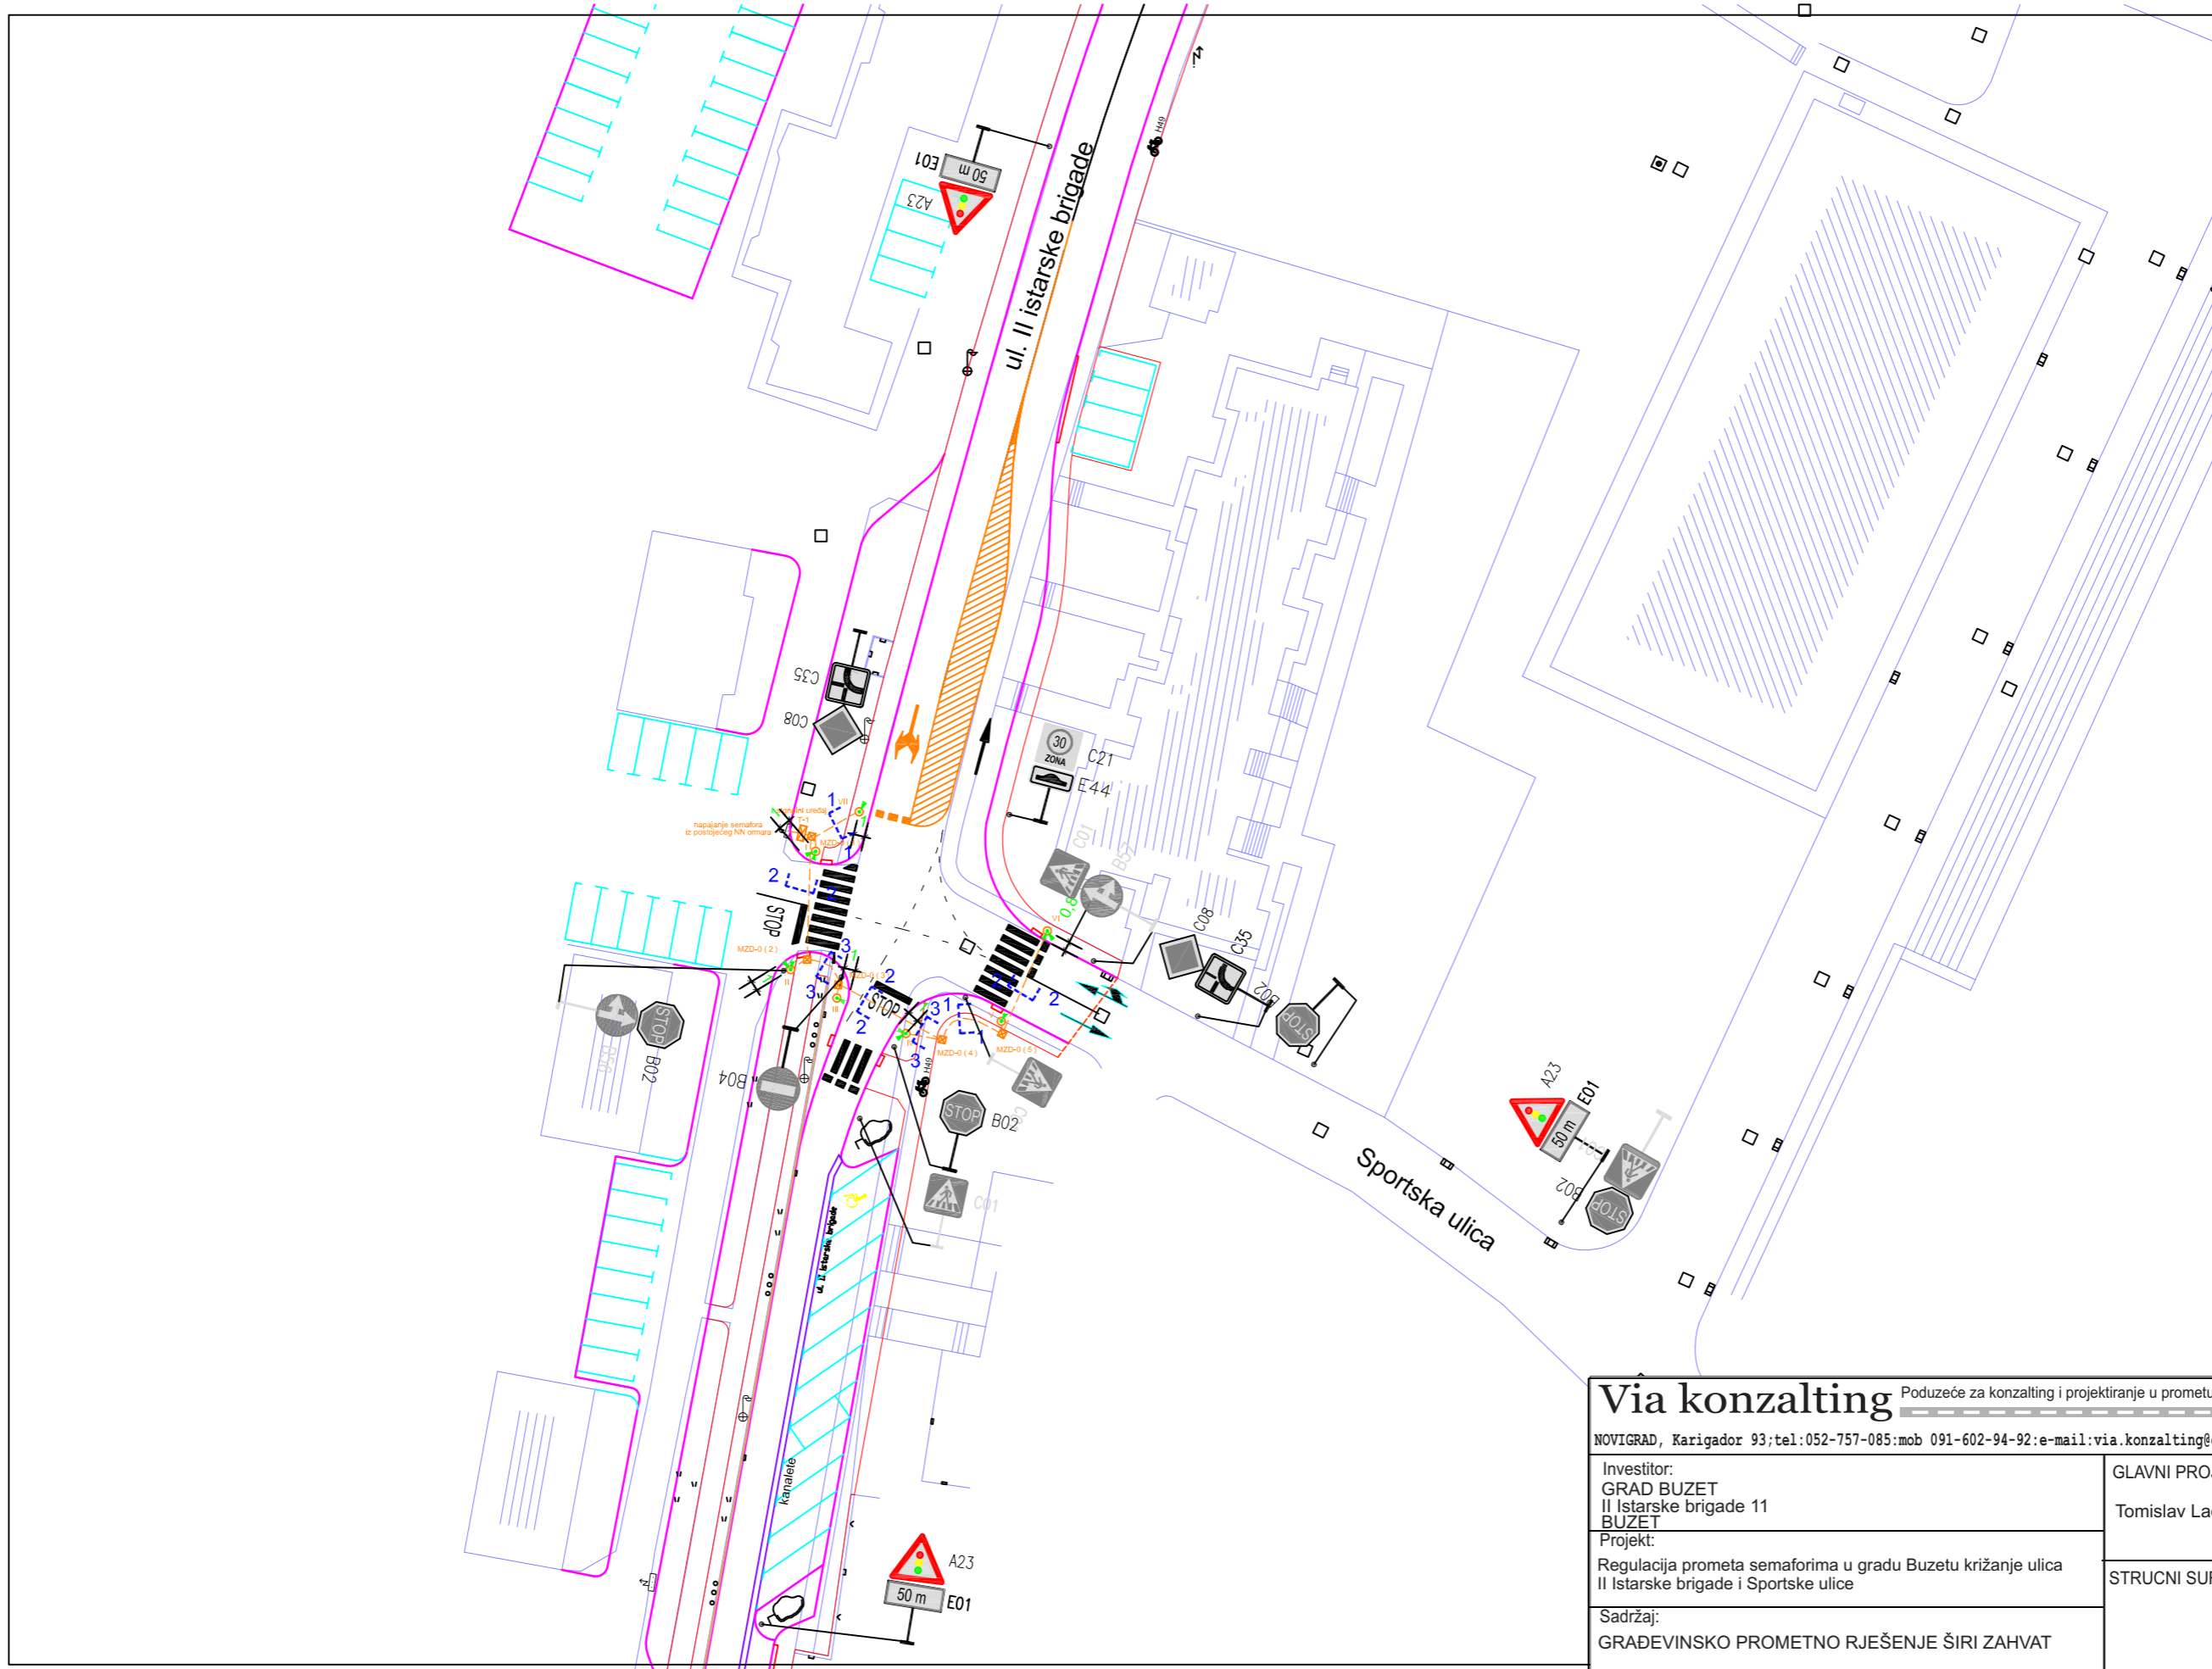


<b>Via konzalting</b> Poduzeće za konzalting i projektiranje u prometu d.o.o. NOVIGRAD, Karigador 93; tel.:052-757-085; mob 091-602-94-92; e-mail: via.konzalting@gmail.com MB:2344106		BR.PROJEKTA:
Investitor: GRAD BUZET II Istarske brigade 11 BUZET	GLAVNI PROJEKTANT: Tomislav Ladavac dipl.ing.prom.	20-4/15 DATUM:
Projekt: Regulacija prometa semaforima u gradu Buzetu križanje ulica II Istarske brigade i Sportske ulice	STRUCNI SURADNIK:	kolovoz 2015 MJERILO:
Sadržaj: GRAĐEVINSKO PROMETNO RJEŠENJE ŠIRI ZAHVAT		LIST: 12

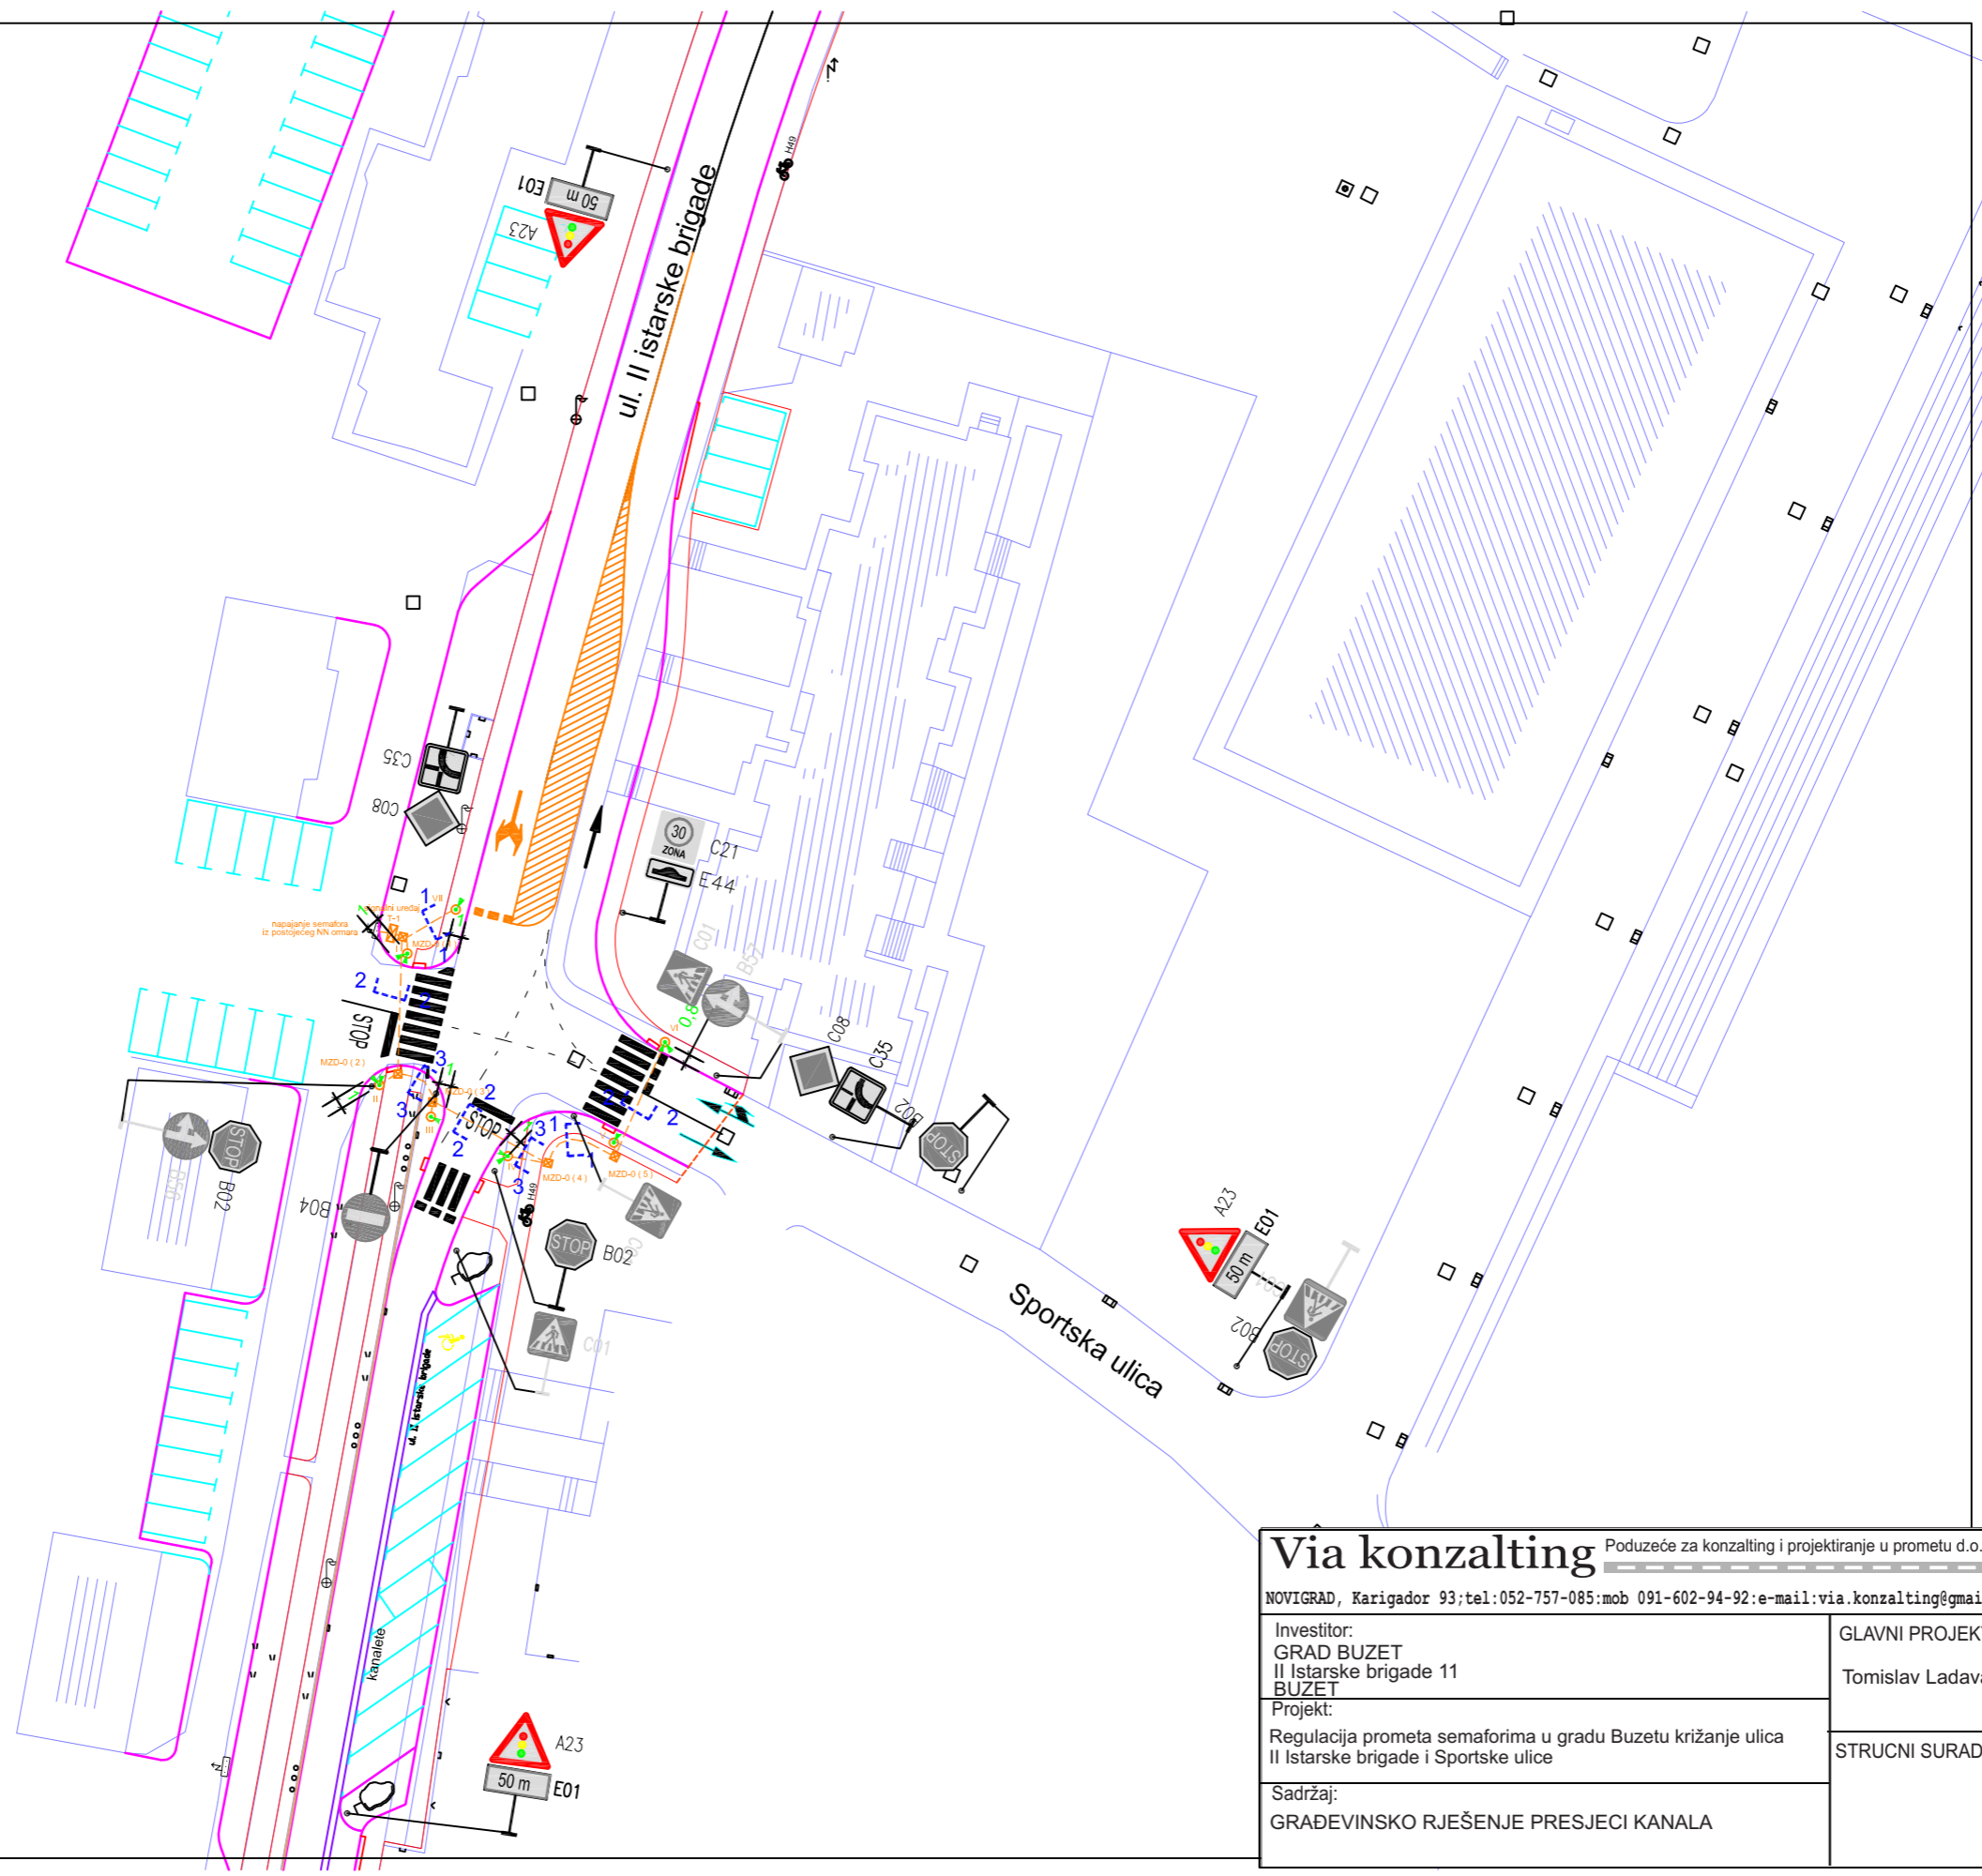


<b>Via konzalting</b> Poduzeće za konzalting i projektiranje u prometu d.o.o.		
NOVIGRAD, Karigador 93; tel.:052-757-085; mob 091-602-94-92; e-mail:via.konzalting@gmail.com MB:2344106		BR.PROJEKTA:
Investitor: GRAD BUZET II Istarske brigade 11 BUZET	GLAVNI PROJEKTANT: Tomislav Ladavac dipl.ing.prom.	20-4/15
Projekt: Regulacija prometa semaforima u gradu Buzetu križanje ulica II Istarske brigade i Sportske ulice	STRUCNI SURADNIK:	DATUM: kolovoz 2015
Sadržaj: GRAĐEVINSKO RJEŠENJE PRESJECI KANALA		MJERILO: LIST: 13

PRESJEK 1-1 – bankine – zelene površine  
 – T-1 signalni uređaj – semafor VII

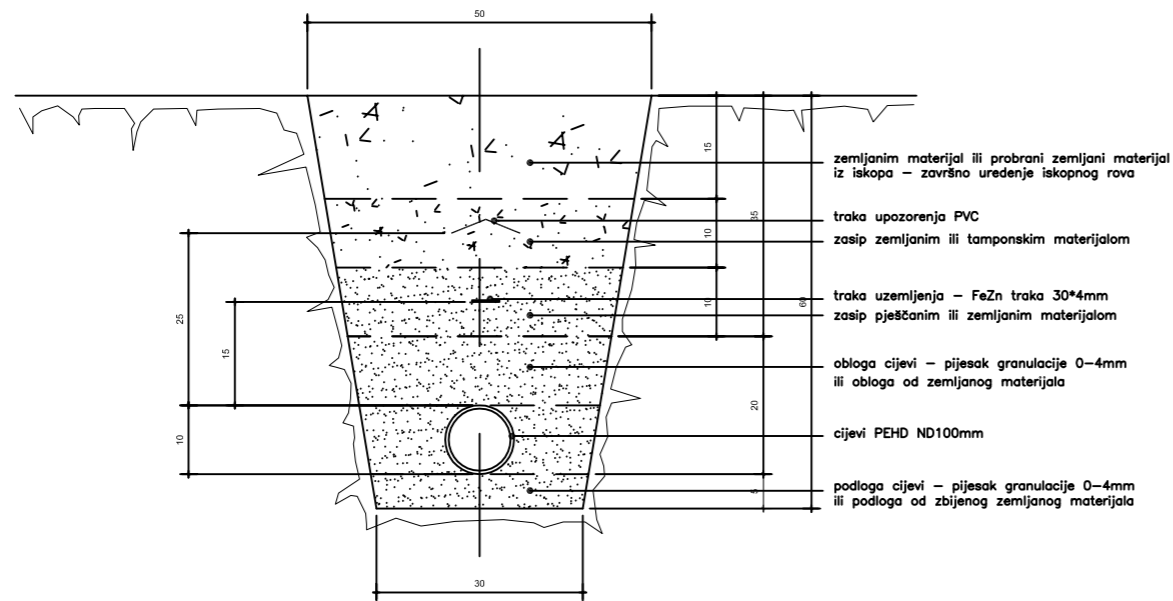


PRESJEK KANALIZACIONOG ROVA  
 MJERILO: 1:10


PRESJEK 2-2 – kolnik – Sportska ulica

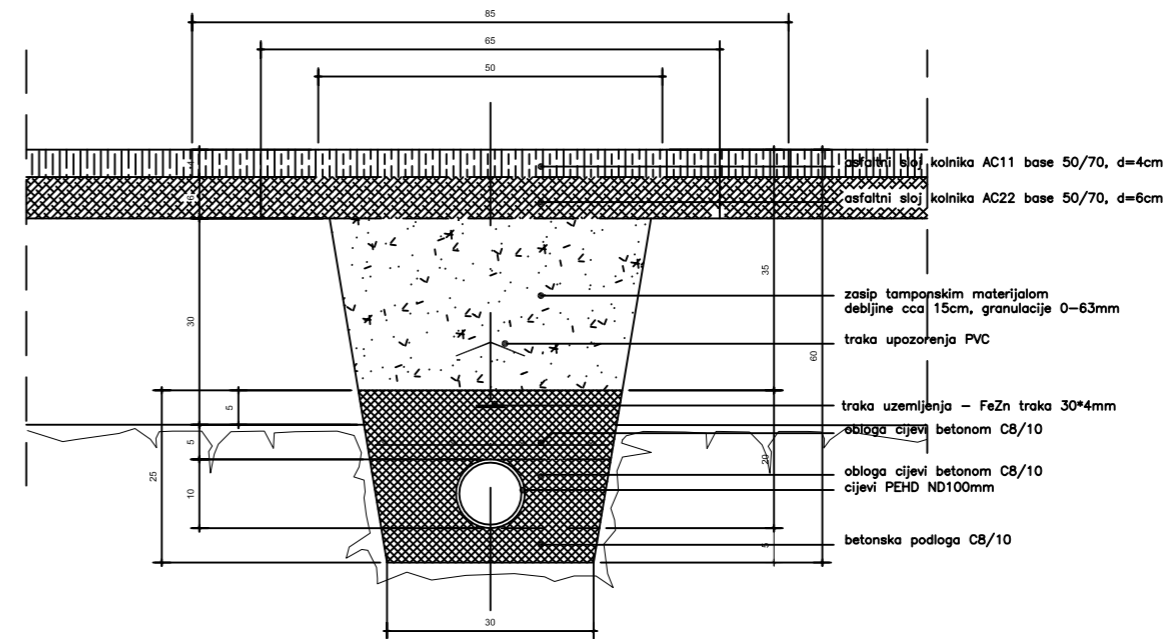

PRESJEK 1-1 – bankine – zelene površine  
 – MZD-0 (4) – MZD-0 (5)

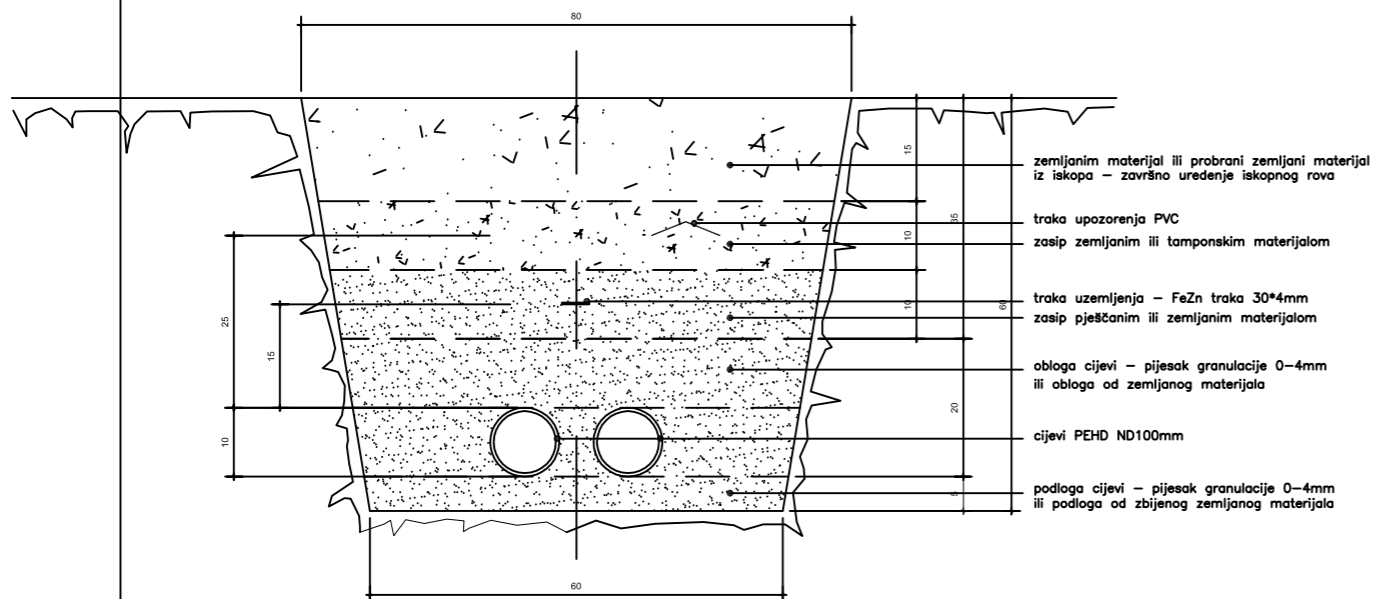


PRESJEK 2-2 – kolnik – ul. II istarske brigade

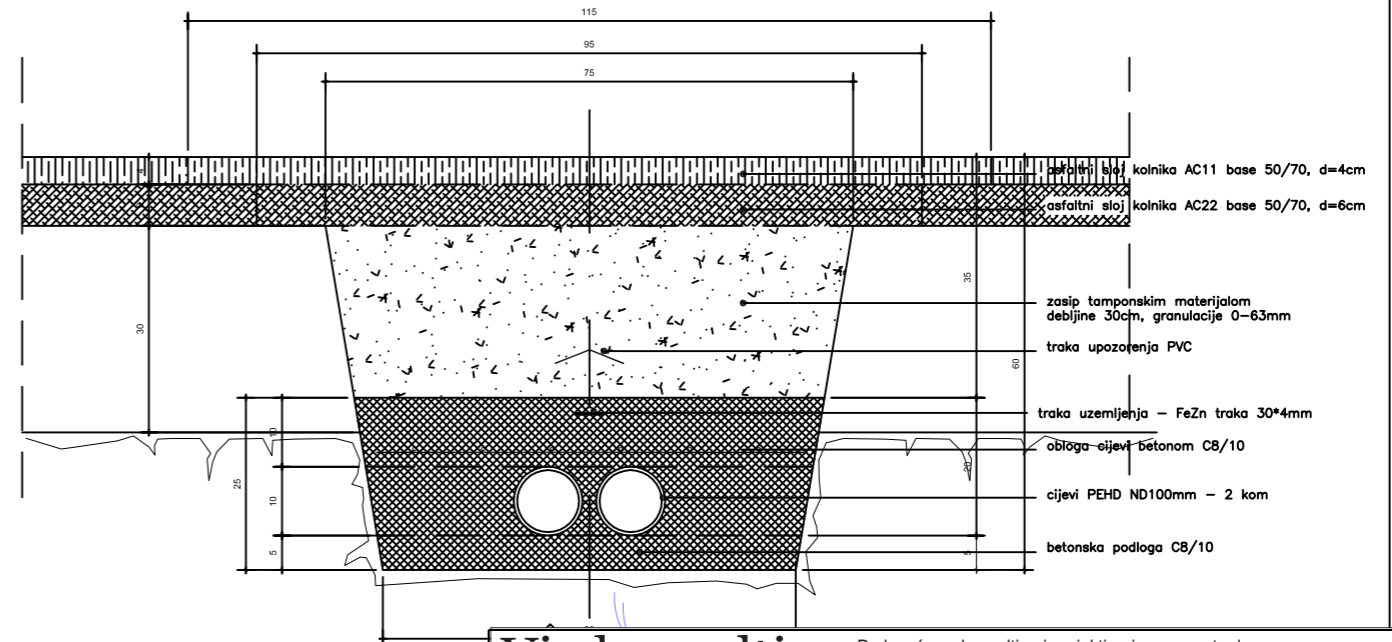

<b>Via konzalting</b> Poduzeće za konzalting i projektiranje u prometu d.o.o.		
NOVIGRAD, Karigador 93; tel.: 052-757-085; mob 091-602-94-92; e-mail: via.konzalting@gmail.com MB: 2344106		BR. PROJEKTA:
Investitor: GRAD BUZET II Istarske brigade 11 BUZET	GLAVNI PROJEKTANT: Tomislav Ladavac dipl.ing.prom.	20-4/15 DATUM:
Projekt: Regulacija prometa semaforima u gradu Buzetu križanje ulica II Istarske brigade i Sportske ulice	STRUCNI SURADNIK:	kolovoz 2015 MJERILO:
Sadržaj: PRESJECI KANALA 1		LIST: 14

PRESJEK KANALIZACIONOG ROVA  
MJERILO: 1:10

PRESJEK 4-4 – nogostup – opločenje tlakovcem

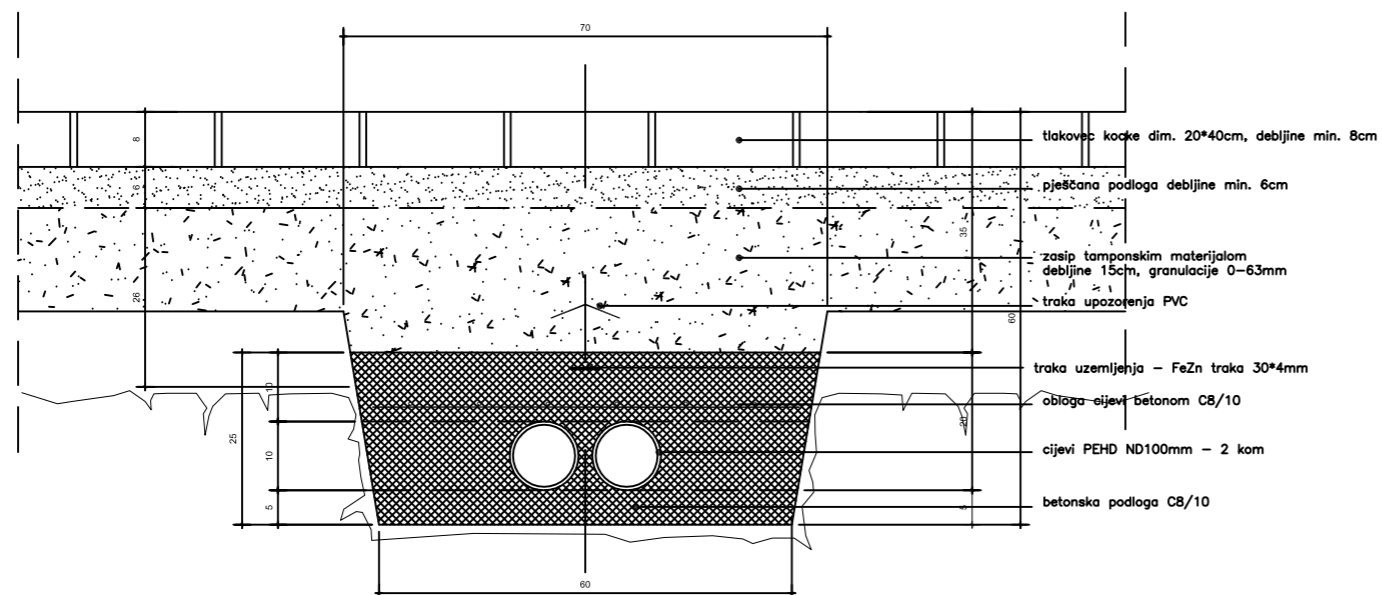

<b>Via konzalting</b> Poduzeće za konzalting i projektiranje u prometu d.o.o. NOVIGRAD, Karigador 93; tel: 052-757-085; mob 091-602-94-92; e-mail: via.konzalting@gmail.com MB: 2344106		
Investitor: GRAD BUZET II Istarske brigade 11 BUZET	GLAVNI PROJEKTANT: Tomislav Ladavac dipl.ing.prom.	BR.PROJEKTA: 20-4/15
Projekt: Regulacija prometa semaforima u gradu Buzetu križanje ulica II Istarske brigade i Sportske ulice	STRUCNI SURADNIK:	DATUM: kolovoz 2015
Sadržaj: PRESJECI KANALA 2		MJERILO: LIST: 15