
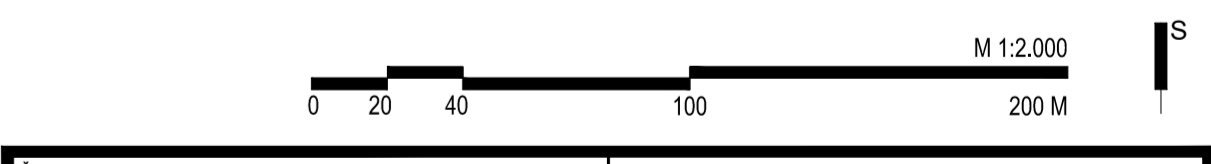


- GRANICE**
- OBUHVAAT UPU-a
 - GRAĐEVINSKO PODRUČJE PREMA PPUG-u
- PROMET**
- DRŽAVNA CESTA
D 44 (od Nova Vra (A), 2001); (od Lučkog (A));
D 201 (od graničnog prijelaza Poljana (granica s Republikom Slovenijom) - Buzet (D4))
 - ZUPANJSKA CESTA
ŽC 8011 (Vrtača (2012)); Buzet - Buzet (D44)
ŽC 8013 (Buzet (D44)) - (Lančari (2004))
 - ZAŠTITNI POJAS ZUPANJSKIH I DRŽAVNIH CESTA
 - GLAVNE ULICE (CESTE)
 - SABIRNE ULICE
 - OSTALE ULICE
 - ALTERNATIVNI KORIDOR ULICE (CESTE)
 - RUBNIJK CESTE
 - OSTALI ELEMENTI CESTE
 - OS CESTE
- KOLNO-PJEŠAČKE POVRŠINE**
- PJEŠAČKE POVRŠINE (ULICA, PLOČNIK, TRG I DRUGE POVRŠINE)
 - TE ULICE S POSEBNIM REŽIMOM KORIŠTENJA (IZDVAJANJE PROMETA)
- GLAVNI GRADSKI TRG**
- AUTOBUSNI PUTNIČKI KOLODOVR**
- JAVNO PARKIRALIŠTE**
- BENZINSKA POSTAJA**
- OZNAKA PRESJEKA PROMETNICE**
- VOĐOTOK**
- KANALIZIRANI VOĐOTOK**

KARAKTERISTIČNI POPREČNI PROFIL PROMETNICA M 1:200

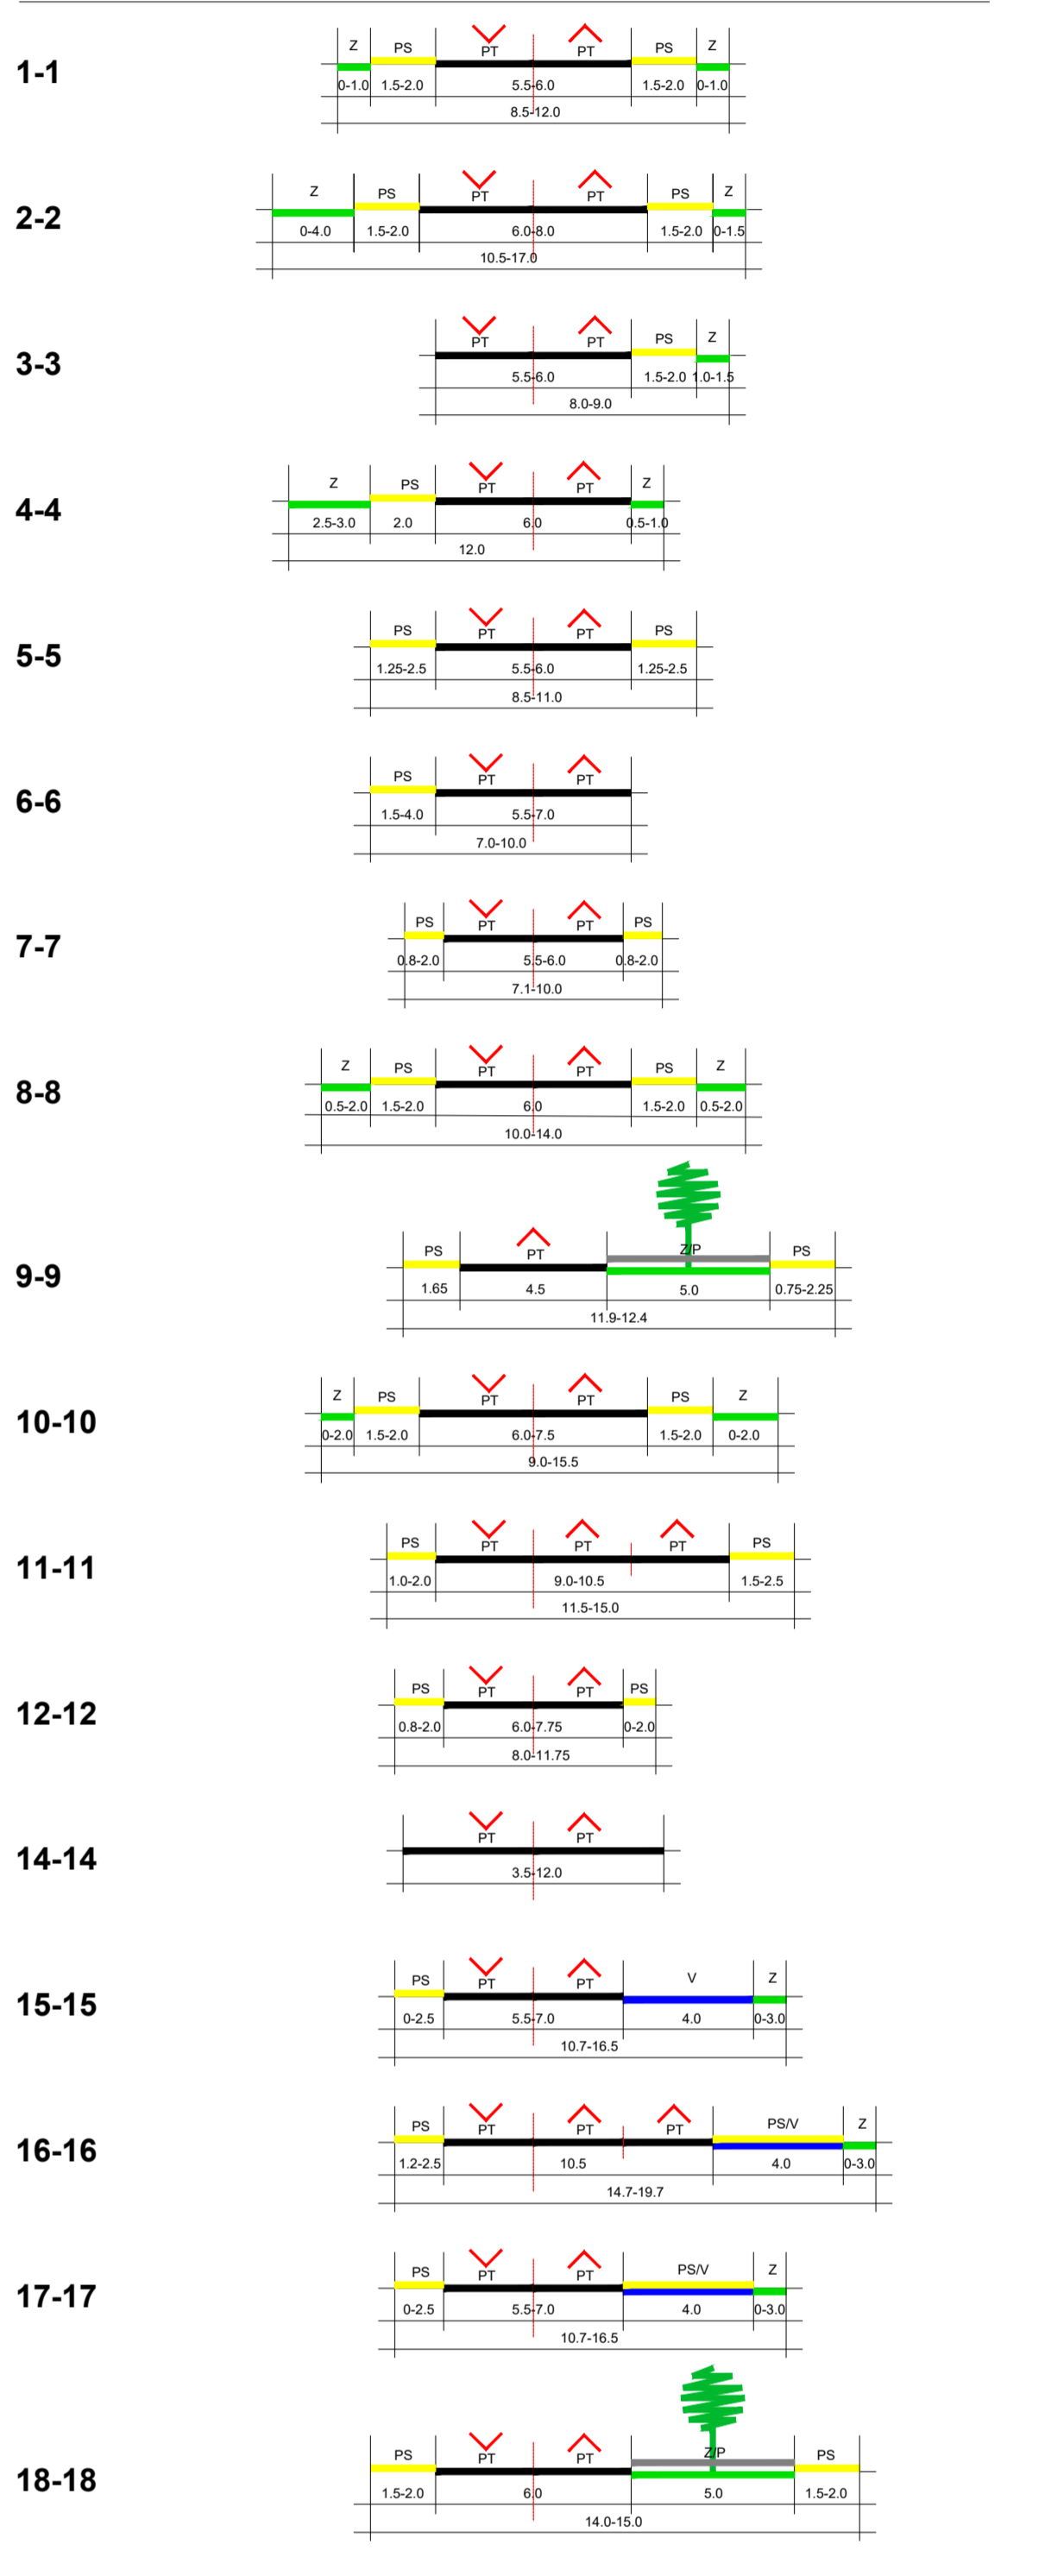

Općina:	ISTARSKA	Grad:	BUZET
Naziv prostornog plana:	URBANISTIČKI PLAN UREĐENJA GRADA BUZETA - II. IZMJENE I DOPUNE		
Naziv kategoriziranih prikaza:	PROMET		
Skala kategoriziranih prikaza:	Z.A.	Skala prostornih prikaza:	1 : 2 000
Odlike o izradi plana:	Odluka o izradi plana: Odlukom vijeća Grada Buzeta 1/21.		
Završna rasprava (datum rasprave):	1. travnja 2023.	Odluka o prostornom planu o donošenju plana:	Odlukom vijeća Grada Buzeta 6/23.
Završna rasprava (datum rasprave):	12. svibnja 2023.	Završni val odobrenja:	4. travnja 2023. do 18. travnja 2023.
Podatki o odgovornosti za provedbu javne rasprave:	M.P.	Završni val odobrenja:	12. svibnja 2023. do 28. svibnja 2023.
Podatki o odgovornosti za provedbu javne rasprave:	M.P.	Odgovorna osoba za provedbu javne rasprave:	ANICA MILKOVIĆ GRBAC, dipl.ing.arh.
Podatki o odgovornosti za provedbu javne rasprave:	M.P.	Odgovorna osoba koji je izradio plan:	APE d.o.o. za arhitekturu, planiranje i ostale poslovne djelatnosti Ozujacka 61, 10000 Zagreb, telefaks: 01/300-1572.
Odgovorni voditelj izrade nacrtne prijedloga plana:	SANDRA JAKOPEC, dipl.ing.arh.	Odgovorna osoba:	SANDRA JAKOPEC, dipl.ing.arh.
Odgovorni voditelj izrade nacrtne prijedloga plana:	SANDRA JAKOPEC, dipl.ing.arh.	Odgovorni voditelj izrade nacrtne prijedloga plana:	SANDRA JAKOPEC, dipl.ing.arh.
Odgovorni voditelj izrade nacrtne prijedloga plana:	MIRELA ČORDEŠ, dipl.ing.arh. MIRJANA ŽLODRE LUČUR, mag.ing.arh. VILKA ŽUREC, mag.ing.arh.	Odgovorni voditelj izrade nacrtne prijedloga plana:	NIKOLA FRANČIĆ, mag.ing.arh. ARJUN KARLO GAŠIĆ, mag.ing.arh. EMIL ČORNAČ, univ.arh.ing.arh.
Odgovorni voditelj izrade nacrtne prijedloga plana:	M.P.	Predsjednik predstavničkog tijela:	DAVOR PRICAN, Predsjednik Gradskog vijeća
Odgovorni voditelj izrade nacrtne prijedloga plana s izradom izvješća:	M.P.	Podatki o odgovornosti za provedbu javne rasprave:	M.P.