


GRANICE	
-----	GRANICA UPU-a
-----	GRAĐEVINSKO PODRUČJE PREMA PPU-a
ELEKTROENERGETIKA	
	TS 200,4 kV
	KABEL 20 kV
	ZDV 20 kV
JAVNA RASVIJETA	
	JAVNA RASVIJETA
PROMET	
	RUBNAK CESTE
	OSTALI ELEMENTI CESTE
	OS CESTE

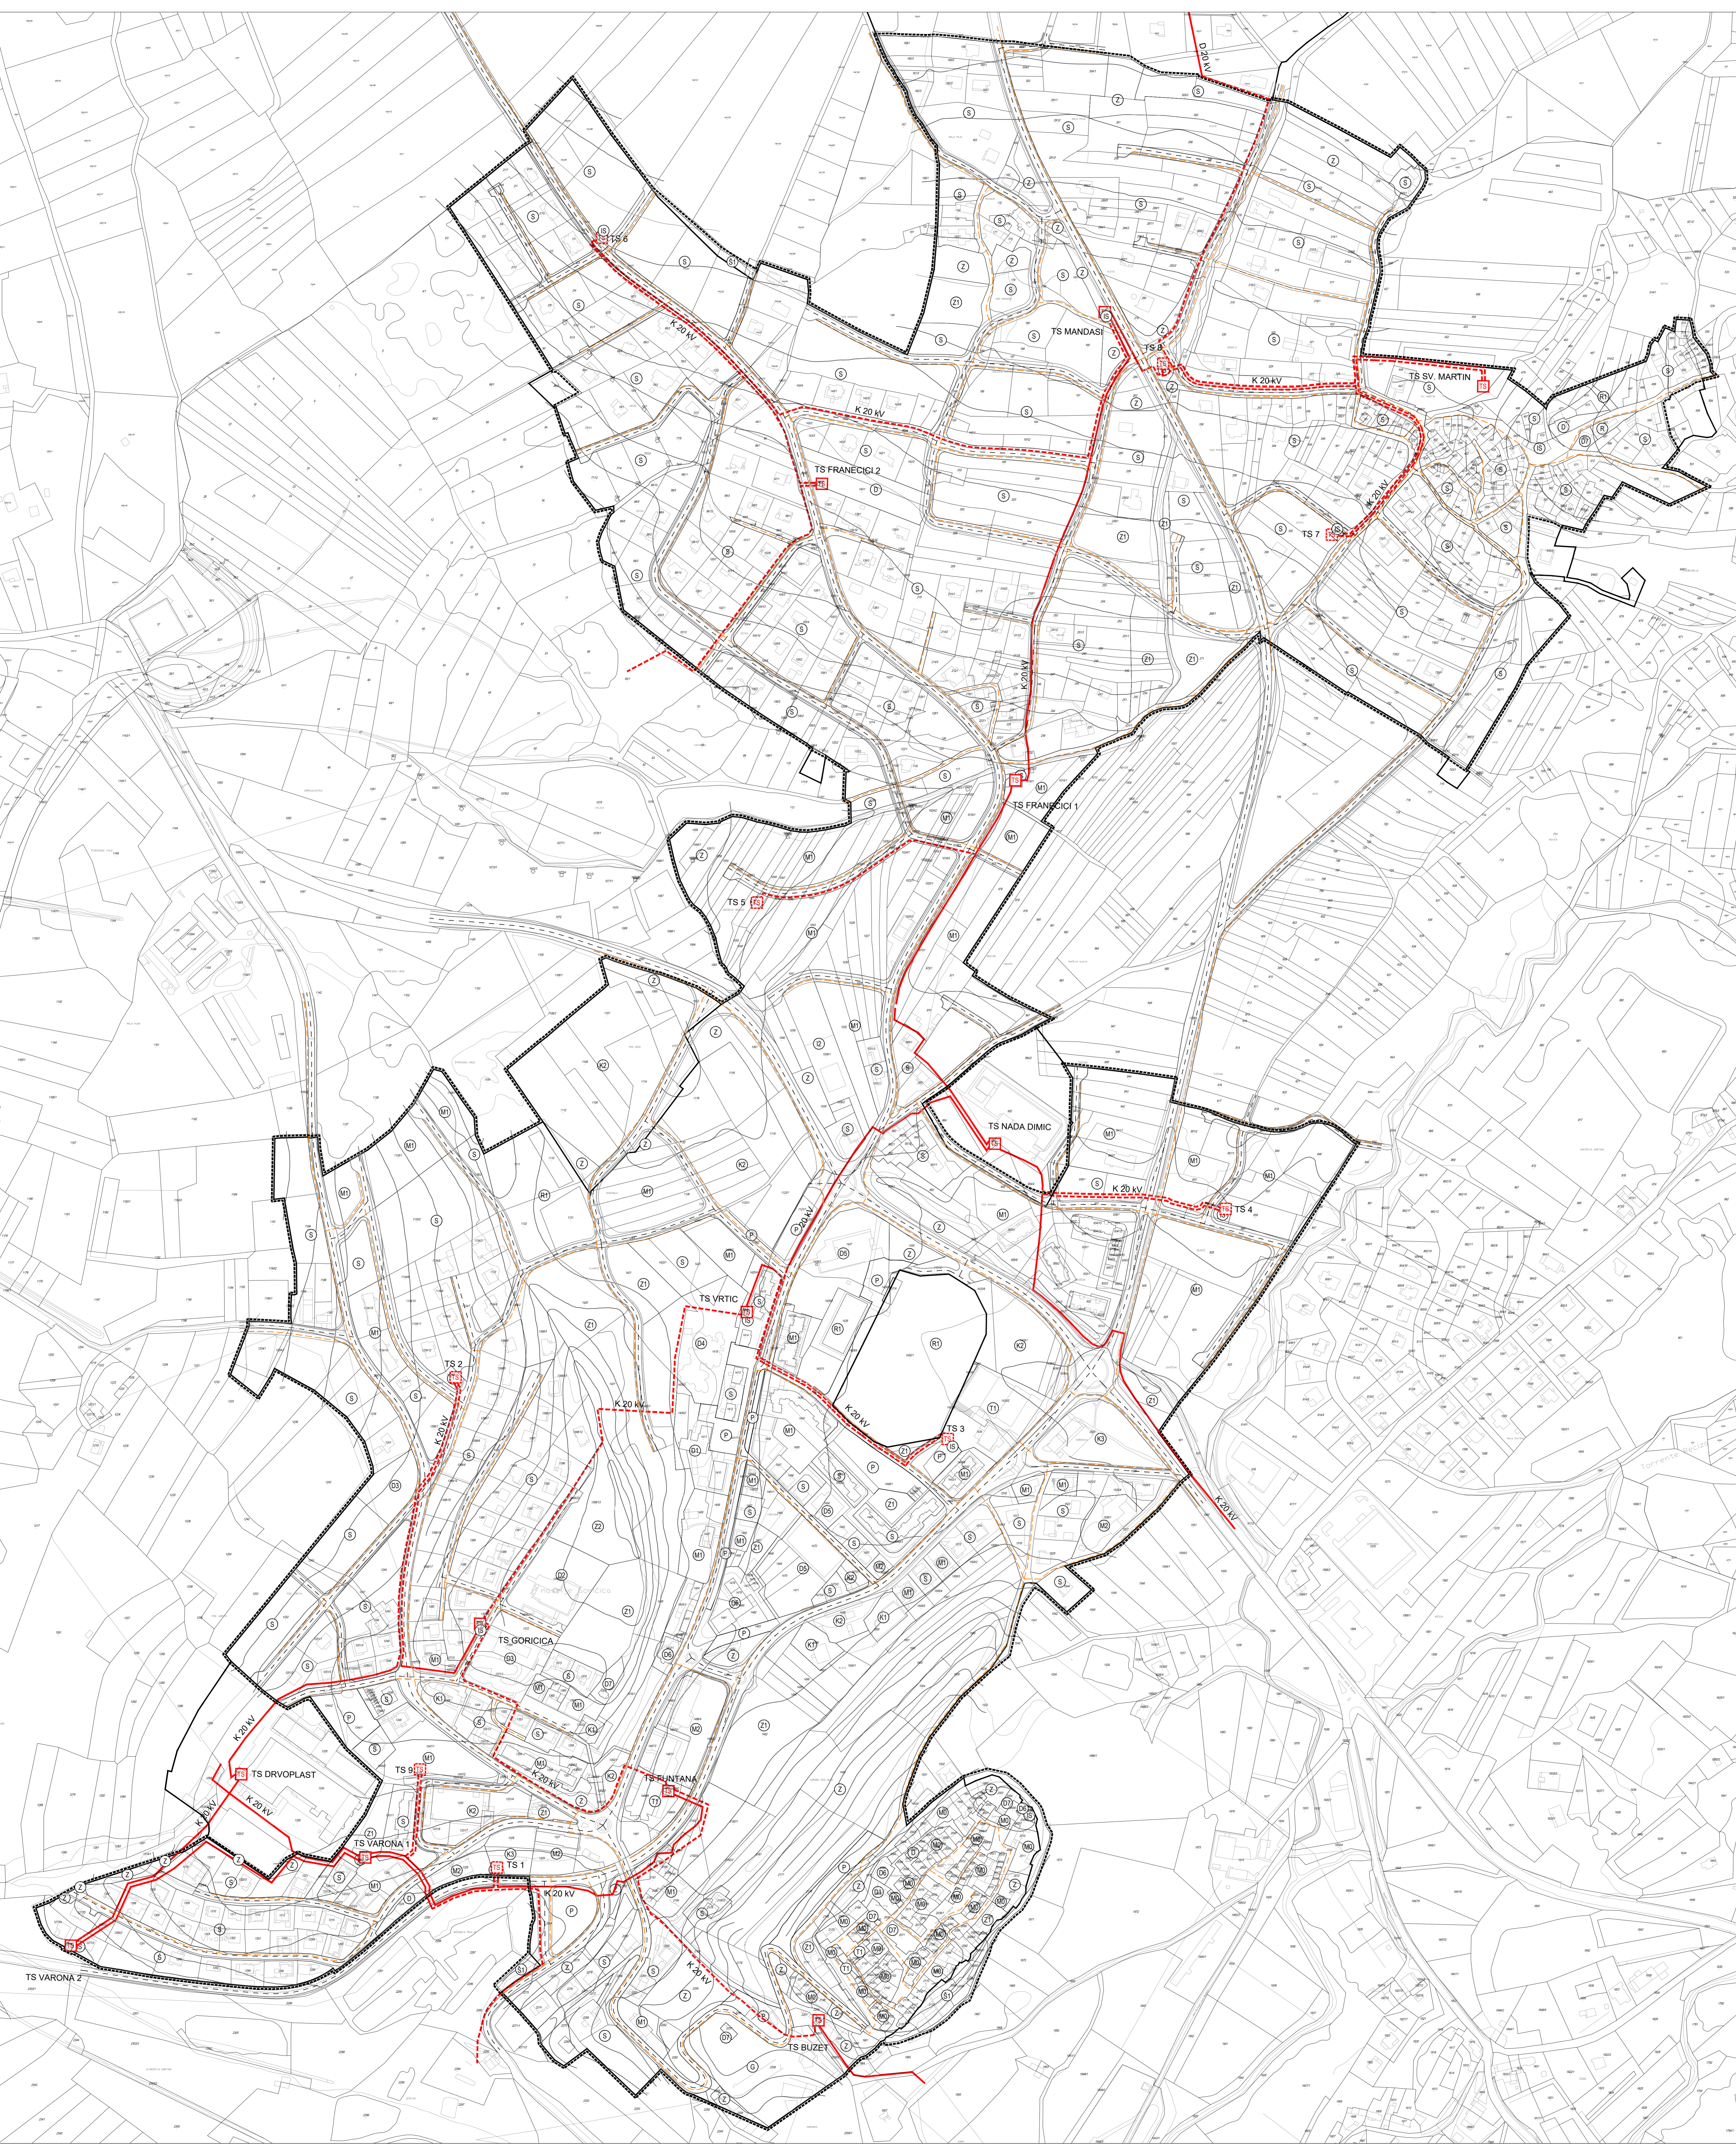

Općina:	ISTARSKA	Grad:	BUZET
Naziv prostornog plana:	URBANISTIČKI PLAN UREĐENJA GRADA BUZETA - II. IZMJENE I DOPUNE		
Naziv kategorizirane priključke:	ELEKTROENERGETIKA I JAVNA RASVIJETA		
Broj kategorizirane priključke:	Z.C.	Mjerilo kategorizirane priključke:	1 : 2 000
Odluka o izradi plana:	Odluka predstavničkog tijela o donošenju plana:		
Sudbbono razina Grada Buzeta 1/21.	Sudbbono razina Grada Buzeta 6/23.		
Zajma rasprava (datum rasprave):	Zajma rasprava (datum rasprave):		
1. travnja 2023.	4. travnja 2023. do 18. travnja 2023.		
Zajma rasprava (datum rasprave):	Zajma rasprava (datum rasprave):		
12. svibnja 2023.	12. svibnja 2023. do 26. svibnja 2023.		
Podat tijela odgovornog za provođenje javne rasprave:	Odgovorna osoba za provođenje javne rasprave:		
M.P.	ANICA MLUKOVIĆ GRBAC, dipl.ing.arh.		
Pravna osoba koja je izradila plan:	APE d.o.o. za arhitekturu, planiranje i ostale poslovne djelatnosti Opatovska 61, 10000 Zagreb, telef. 01/300-1572.		
Podat pravne osobe koja je izradila plan:	Odgovorna osoba:		
	SANDRA JAKOPEC, dipl.ing.arh.		
Odgovorni voditelj izrade nacrtu priključke plana:	SANDRA JAKOPEC, dipl.ing.arh.		
Osnovna lista izraditelja:	NIKOLA FRANČIĆ, mag.ing.arh. MIRJANA ŽLODRE LUČUR, mag.ing.arh. VLATKA ŽUREC, mag.ing.arh.		
Podat predstavničkog tijela:	Predsjednik predstavničkog tijela: DAVOR PRICDAN, Predsjednik Gradskog vijeća		
Uvjetovani ovog prostornog plana s izradakom odobrenje:	Podat sadržajnog tijela: M.P.		

URBANISTIČKI PLAN UREĐENJA GRADA BUZETA - II. IZMJENE I DOPUNE