
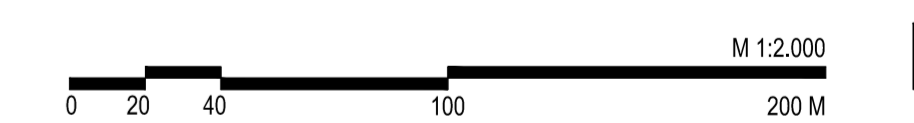


<b>GRANICE</b>	
-----	GRANICE
-----	OBUHVAAT UPU-a
-----	GRAĐEVINSKO PODRUČJE PREMA PPUG-u
<b>VODOOPSKRBA</b>	
-----	MAGISTRALNI VODOOPSKRBNI CJEVOVOD
-----	OSTALI VODOOPSKRBNI CJEVOVODI
-----	VODOOPREMA
-----	CRPNA STANICA
<b>PROMET</b>	
-----	RUBNIJAK CESTE
-----	OSTALI ELEMENTI CESTE
-----	OS CESTE

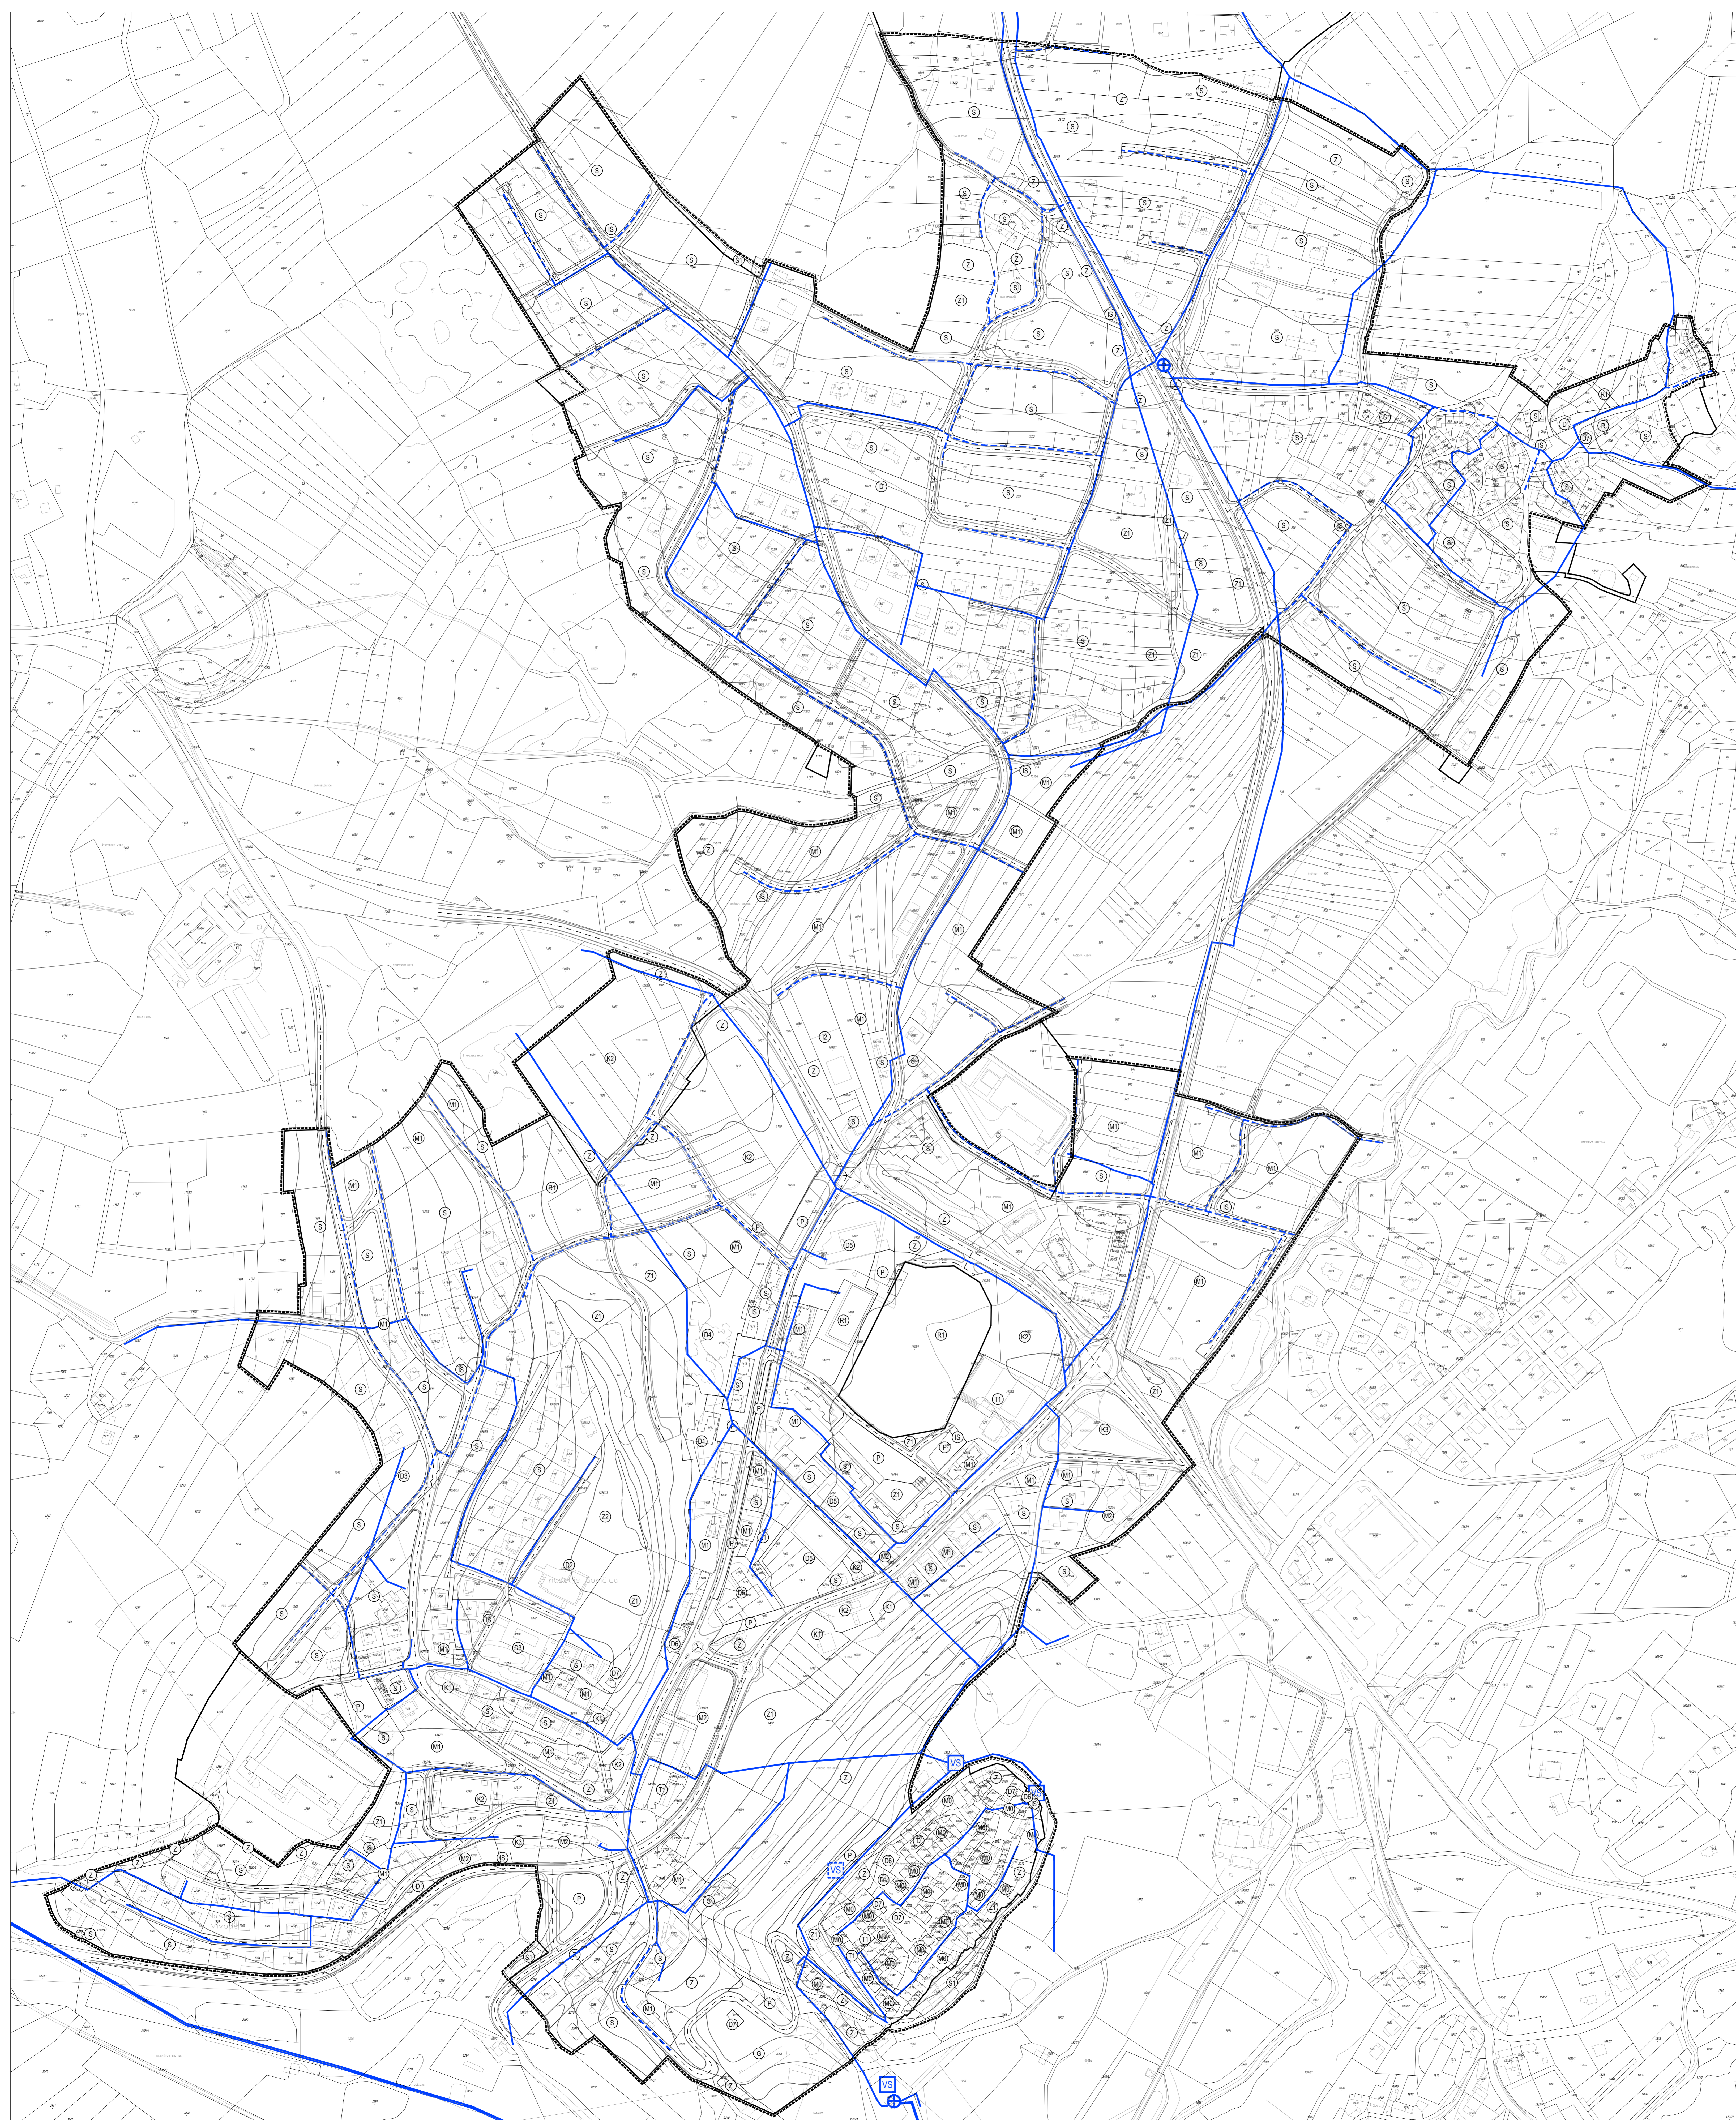

Općina:	ISTARSKA	Grad:	BUZET
Naslov prostornog plana: URBANISTIČKI PLAN UREĐENJA GRADA BUZETA - II. IZMJENE I DOPUNE			
Naslov kartografskog prikaza: VODOOPSKRBA			
Škica kartografskog prikaza:	2:0	Škica kartografskog prikaza:	1:2 000
Odnos o izradi plana: Odbor za prostorni plan o izradi plana: Statutarno područje Grada Buzeta 1/21.		Odbor za prostorni plan o izradi plana: Statutarno područje Grada Buzeta 6/23.	
Javna rasprava (datum objave): 1. travnja 2023.		Javna rasprava (datum objave): 4. travnja 2023. do 18. travnja 2023.	
Javna rasprava (datum objave): 12. svibnja 2023.		Javna rasprava (datum objave): 12. svibnja 2023. do 28. svibnja 2023.	
Početni tijelo odgovorno za provođenje javne rasprave: M.P.		Odgovorna osoba za provođenje javne rasprave: ANICA MLUKOVIĆ GRBAC, dipl.ing.arh.	
Površina osnova koja je izrađena planom: APE d.o.o. za arhitekturu, planiranje i ostale poslovne djelatnosti Opatovska 61, 10000 Zagreb, telef. 01/300-7572.			
Početni pravna osoba koja je izrađena planom: SANDRA JAKOPEC, dipl.ing.arh.			
Odgovorni voditelj izrade nacrtne prijedloga plana: SANDRA JAKOPEC, dipl.ing.arh.			
Osnovna lista izradi plana: MIRELA ČORDEŠ, dipl.ing.arh. MARIJANA ŽLODRE UČUR, mag.ing.arch. VILKA ŽUREC, mag.ing.arch.		NIKOLA FRANČIĆ, mag.ing.arch. ARDŽAN KARLO GAŠIĆ, mag.ing.arch. ĐINA ČORNAK, univ.ing.arch.	
Početni predstavnik tijela: M.P.		Predsjednik predstavničkog tijela: DAVOR PRICDAN, Predsjednik Gradskog vijeća	
Izvođač ovog prostornog plana s izvođačem izvornika: M.P.		Početni sadržajni tijelo: M.P.	

URBANISTIČKI PLAN UREĐENJA GRADA BUZETA - II. IZMJENE I DOPUNE