
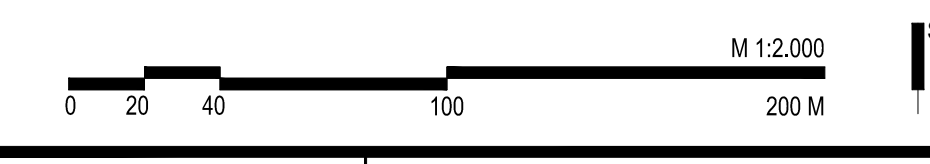


GRANICE	
-----	GRADSKA GRANIČNA
-----	GRAĐEVINSKO PODRUČJE PREMA PPUG-u
ODVOJNA OTPADNI VODA	
-----	FEKALNA KANALIZACIJA
-----	OSIROMSKA KANALIZACIJA
-----	SMJER ODVOJKE
PROMET	
-----	RUBNIJAK CESTE
-----	OSTALI ELEMENTI CESTE
-----	OS CESTE

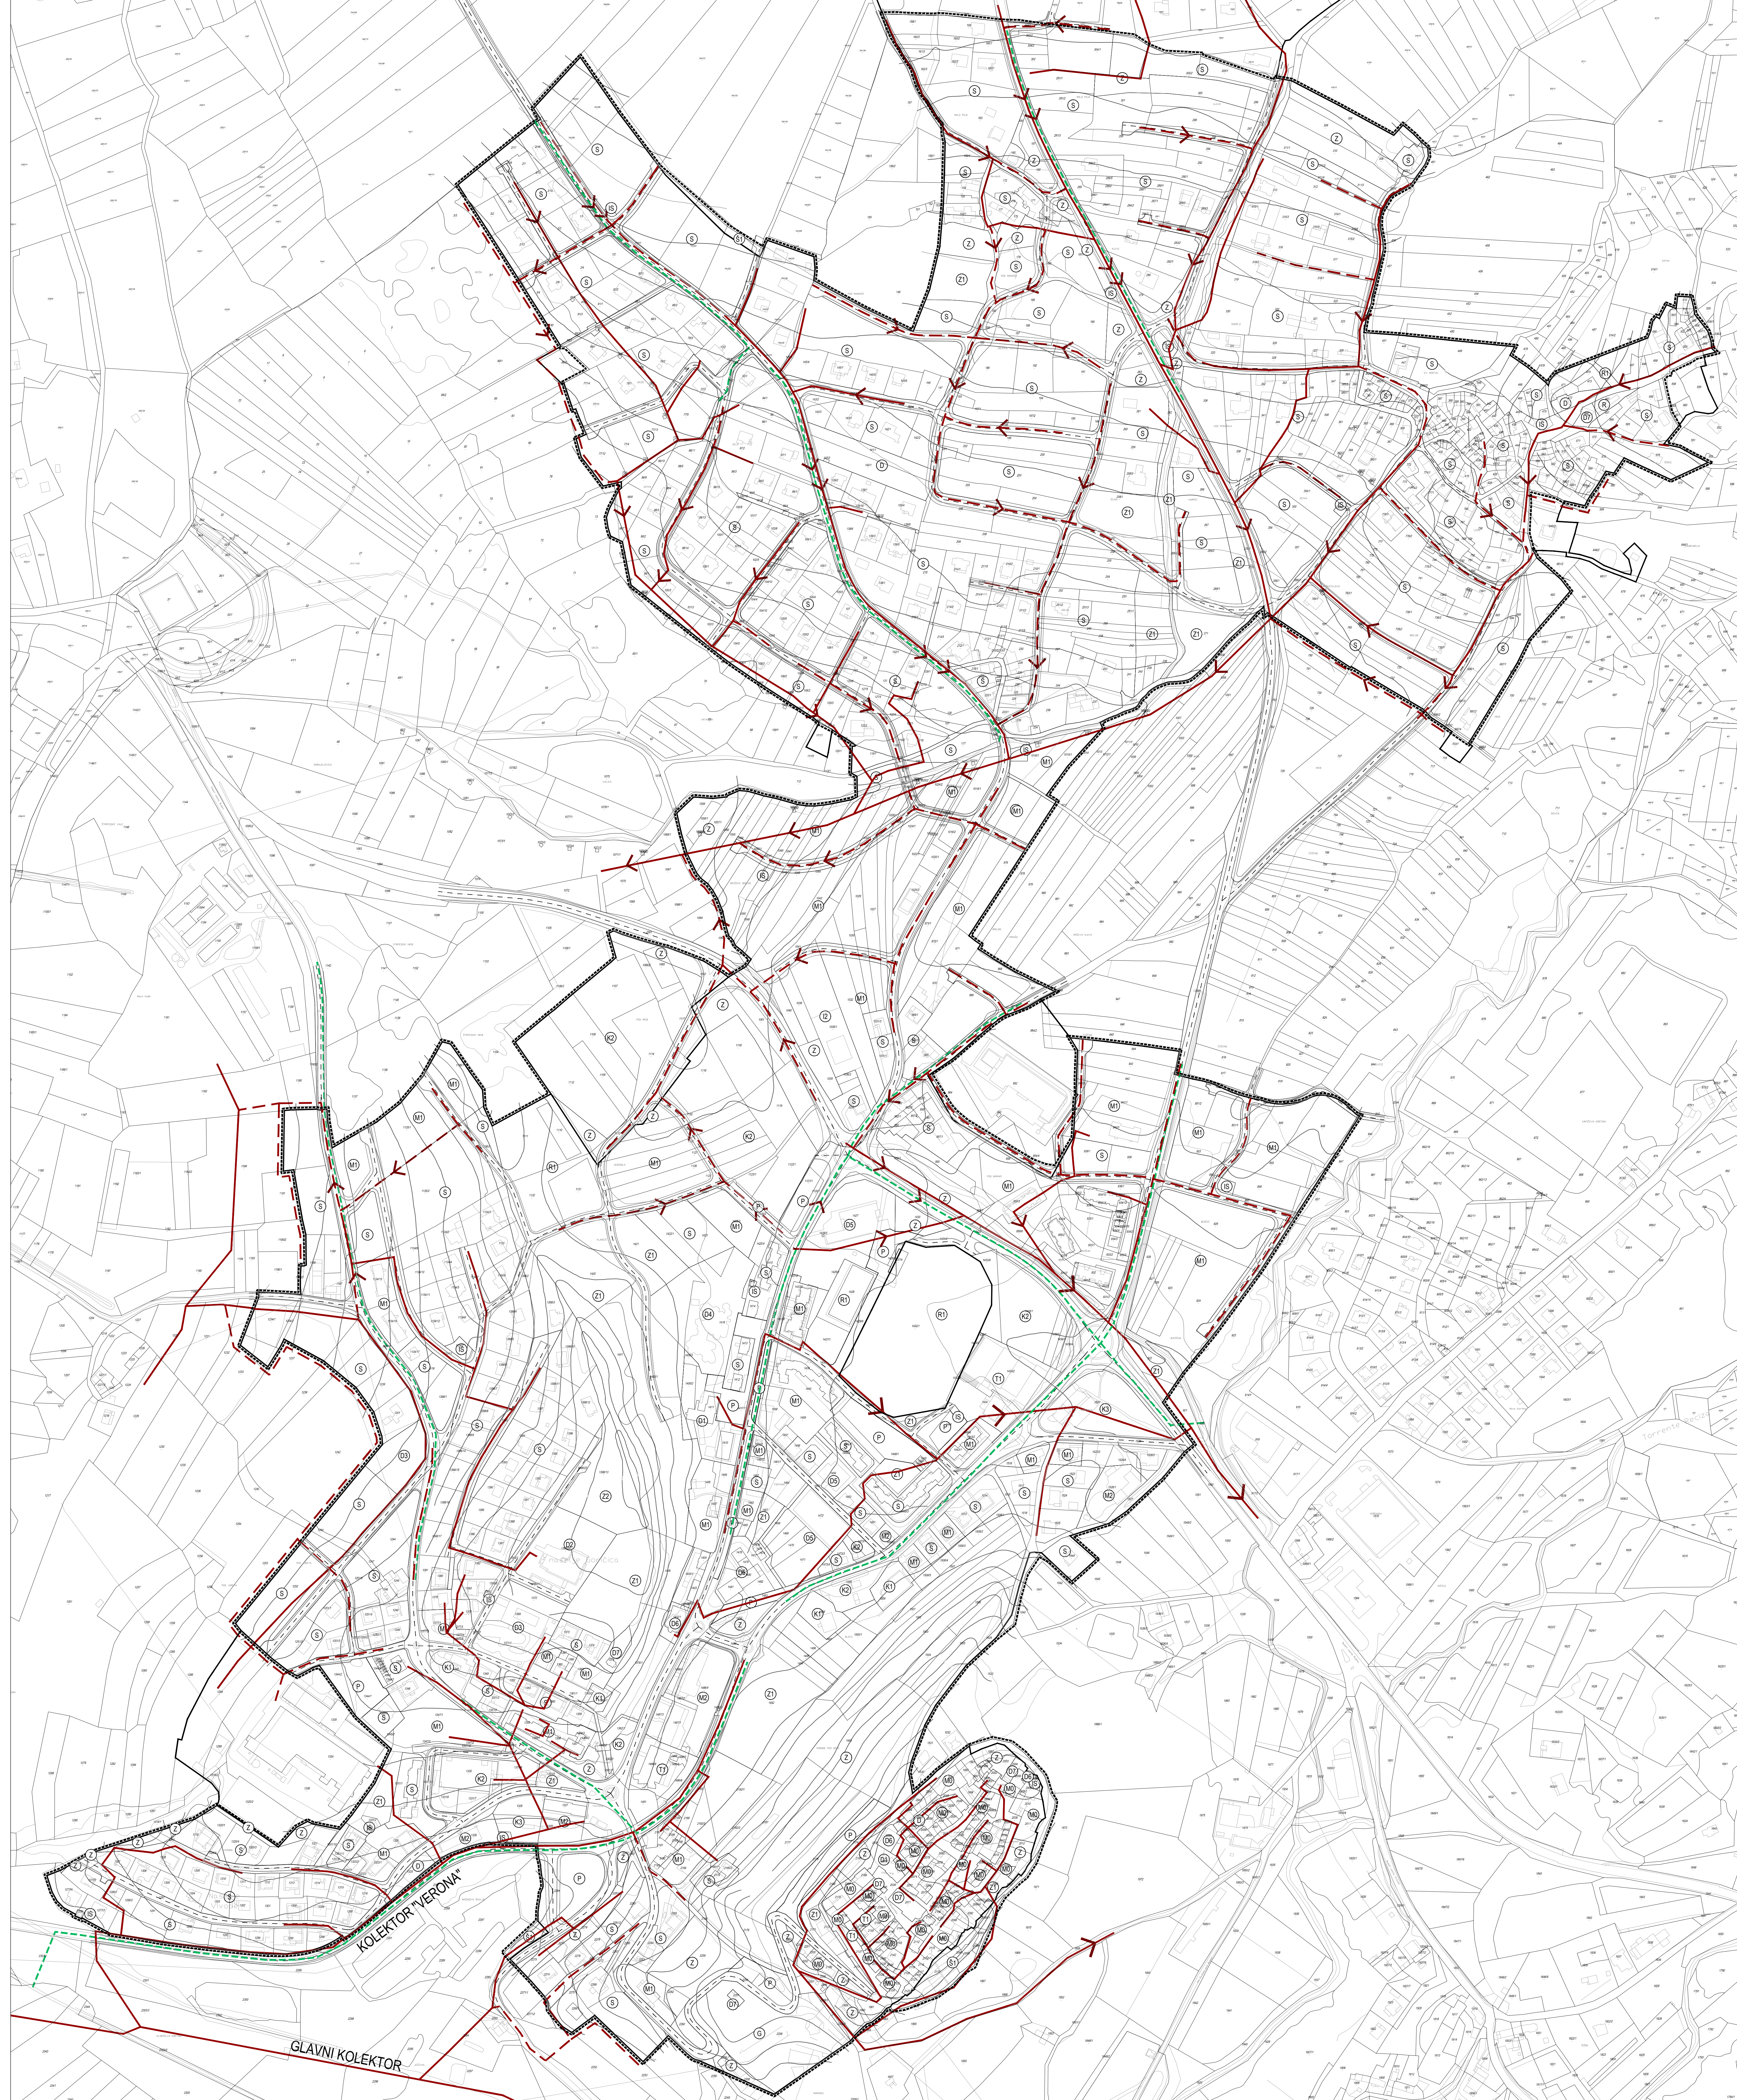

Općina:	ISTARSKA	Grad:	BUZET
Naziv prostornog plana:	URBANISTIČKI PLAN UREĐENJA GRADA BUZETA - II. IZMJENE I DOPUNE		
Naziv kategoriziranih prikaza:	ODVOJNA OTPADNI VODA		
Broj kategoriziranih prikaza:	Z.E.	Broj kategoriziranih prikaza:	1 : 2 000
Odnos o izradi plana:	Skupština općine Grada Buzeta 1/21.	Odnos o provedbi projekta o izradi prostornog plana:	Skupština općine Grada Buzeta 6/23.
Javna rasprava (datum objave):	1. travnja 2023.	Javni uvid odnosa:	4. travnja 2023. do 18. travnja 2023.
Javna rasprava (datum objave):	12. svibnja 2023.	Javni uvid odnosa:	12. svibnja 2023. do 28. svibnja 2023.
Podatki o odgovornosti za provedbu javne rasprave:	M.P.	Odgovorne osobe za provedbu javne rasprave:	ANICA MLUKOVIĆ GRBAC, dipl.ing.arh.
Osoba koja je izradila plan:	APE d.o.o. za arhitekturu, planiranje i ostale poslovne djelatnosti Opatovska 61, 10000 Zagreb, telef. 01/300-7372.		
Podatki o osobi koja je izradila plan:	SANDRA JAKOPEC, dipl.ing.arh.		
Odgovorni voditelj izrade nacrtu prijedloga plana:	SANDRA JAKOPEC, dipl.ing.arh.		
Odnos na izradu plana:	NIKOLA FRANČIĆ, mag.ing.arh. MIRJANA ŽLODRE LUČUR, mag.ing.arh. VLATKA ŽUREC, mag.ing.arh.	NIKOLA FRANČIĆ, mag.ing.arh. ARJUN KARLO GAŠIĆ, mag.ing.arh. EMIL CORNAK, univ.ing.arh.	
Podatki o predstavljenosti tijela:	M.P.	Predsjednik predstavništva tijela:	DAVOR PRICAN, Predsjednik Gradskog vijeća
Uvjetnost ovog prostornog plana s izradom odnosa:		Podatki o osobi koja je izradila plan:	M.P.

URBANISTIČKI PLAN UREĐENJA GRADA BUZETA - II. IZMJENE I DOPUNE