


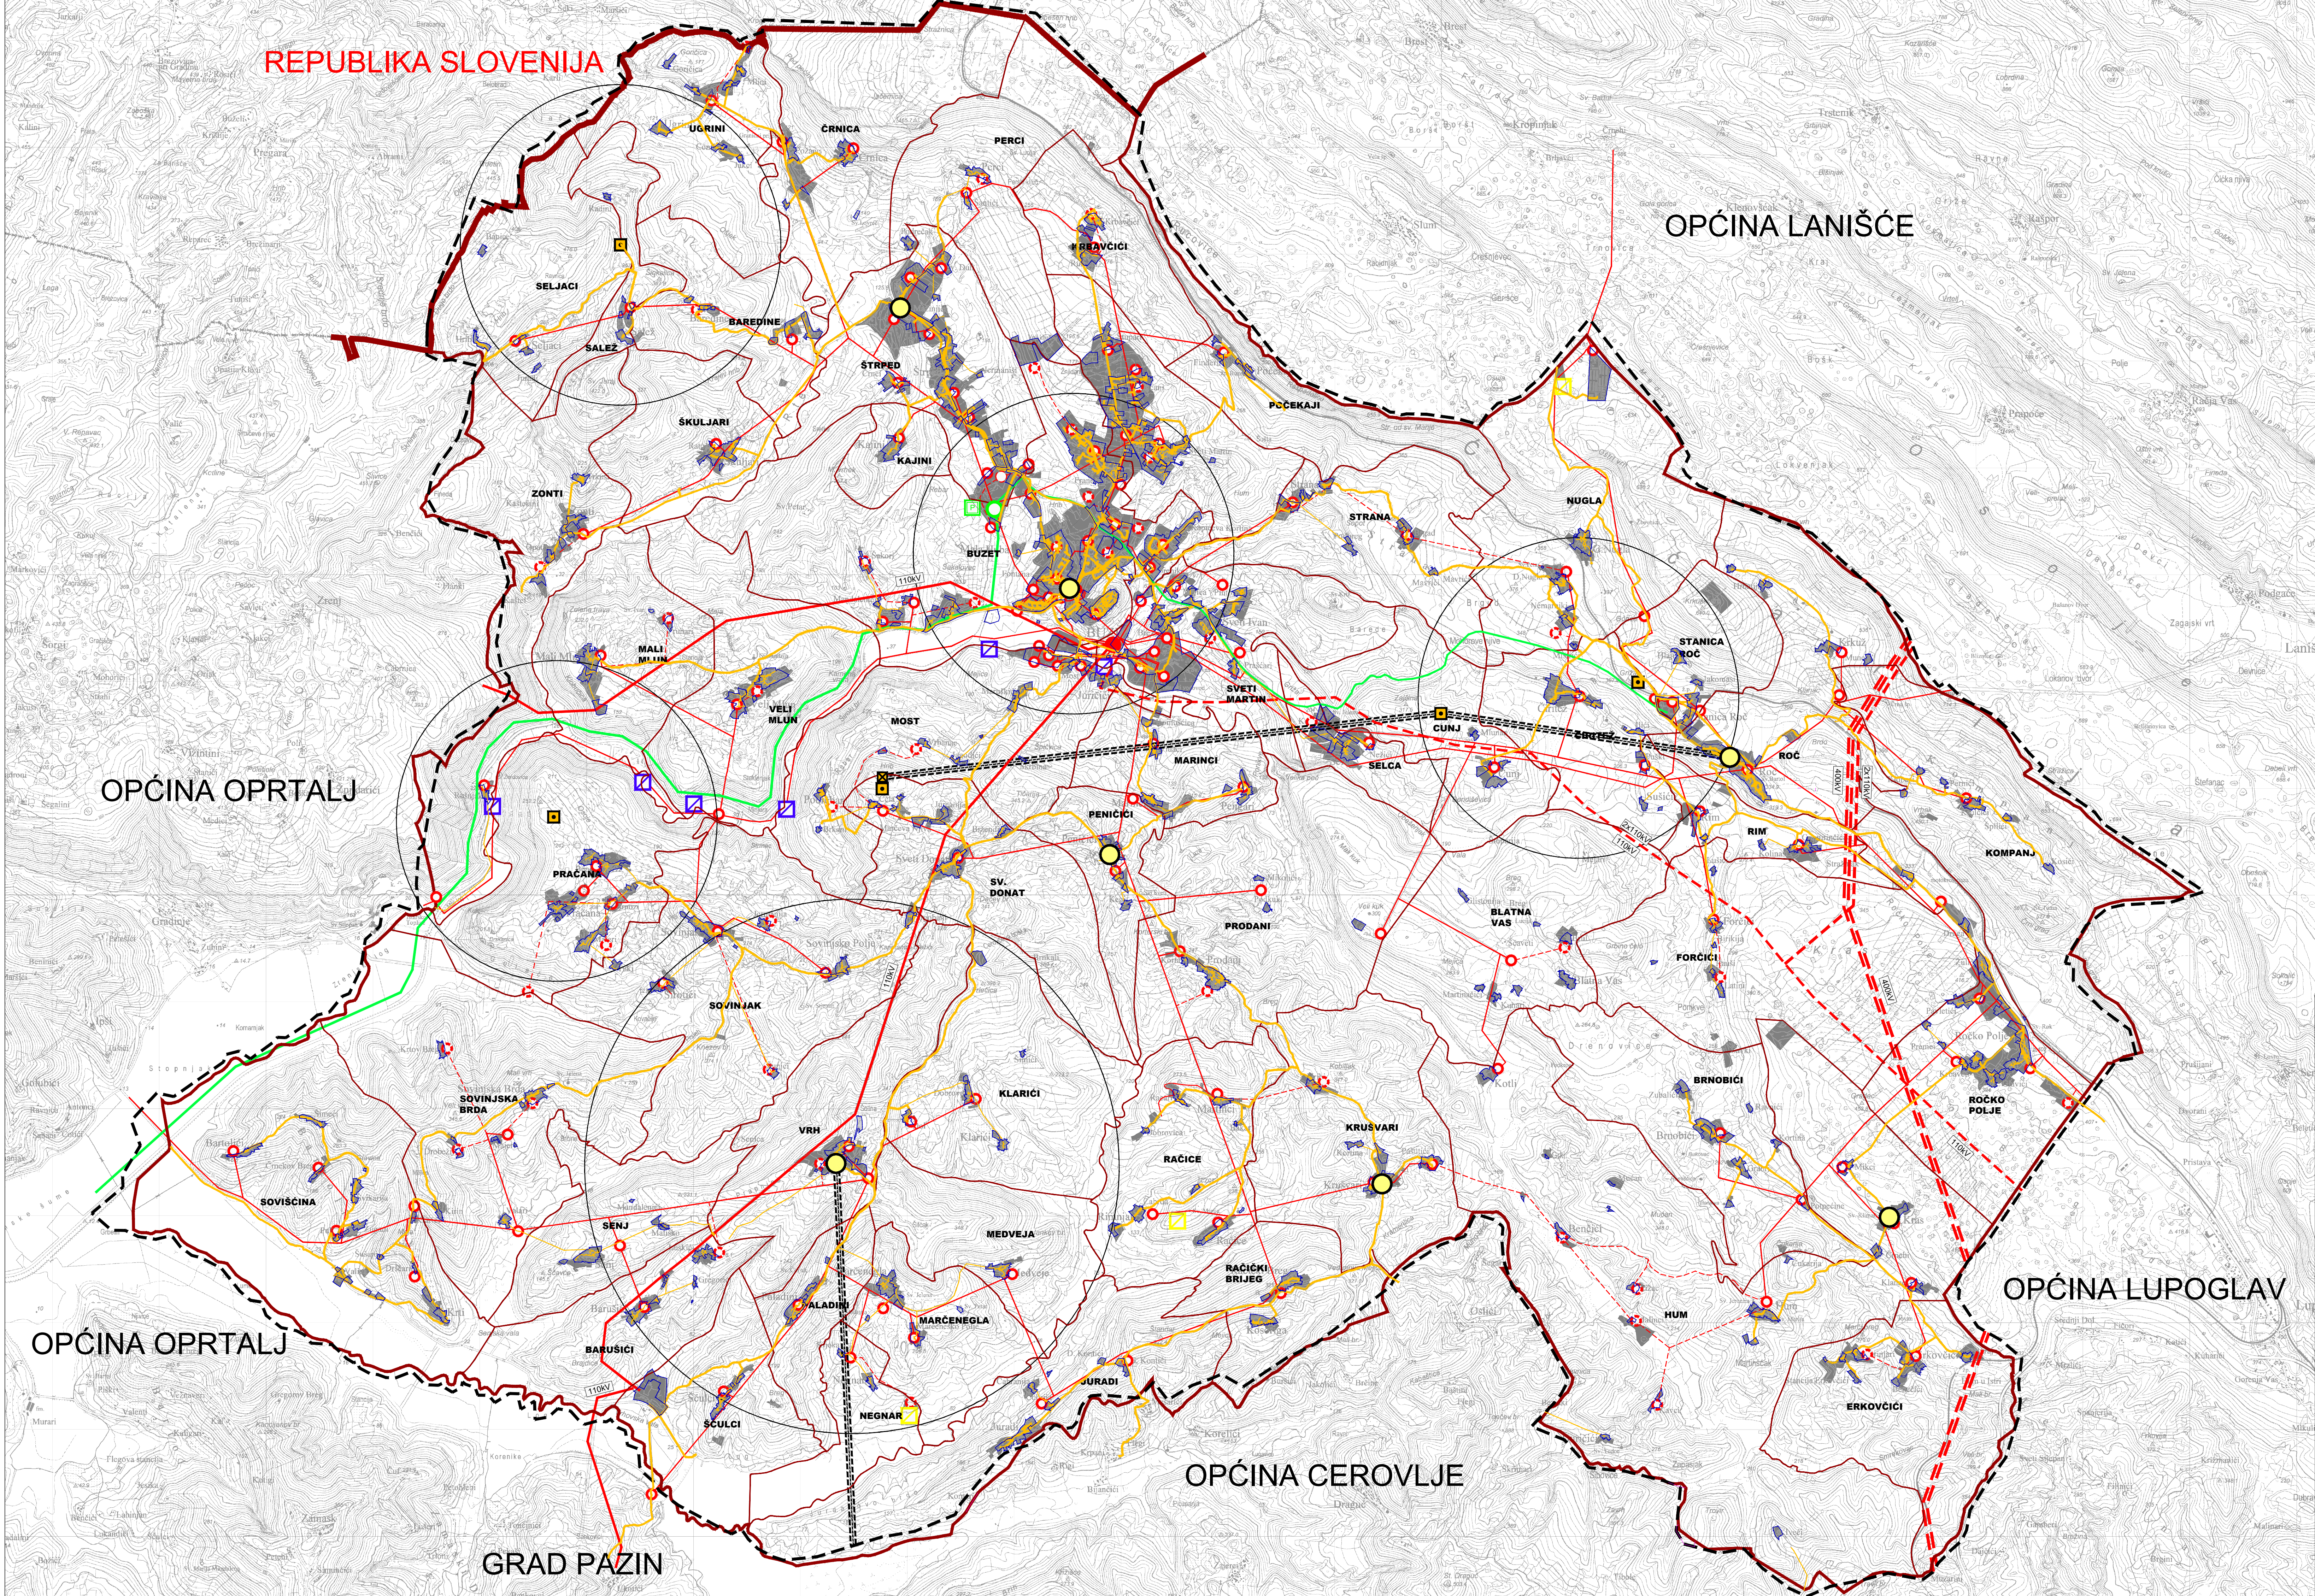

2. INFRASTRUKTURNI SUSTAVI

2.1. ENERGETSKI SUSTAV I ELEKTRONIČKA KOMUNIKACIJSKA INFRASTRUKTURA

GRANICE

GRANICA OBUHVATA PLANA

DRŽAVNA GRANICA

GRADSKA/OPĆINSKA GRANICA - GRANICA GRADA BUZETA

ELEKTRONIČKA KOMUNIKACIJSKA INFRASTRUKTURA

ELEKTRONIČKI KOMUNIKACIJSKI VODOVI

NADZEMNI VODOVI

ELEKTRONIČKI KOMUNIKACIJSKI VODOVI

SAMOSTOJEĆI ANTENSKI RADIORELEJNI STUP

RADIJSKI (RADIORELEJNI) KORIDOR

STUP ELEKTRONIČKE KOMUNIKACIJSKE INFRASTRUKTURE U POKRETNOSTI MREŽI

PLANIRANE ELEKTRONIČKE KOMUNIKACIJSKE ZONE

ENERGETSKI SUSTAV

ELEKTROENERGETSKI SUSTAV

MALA HIDROELEKTRANA

SUNČANA ELEKTRANA

TS 110/35 kV

TS 20 kV

DALEKOVOĐ 400 kV - PLANIRANI

DALEKOVOĐ 110 kV - POSTOJEĆI

DALEKOVOĐ 110 kV - PLANIRANI

DALEKOVOĐ 35 kV

DALEKOVOĐ 20 kV

PLINSKI SUSTAV

MUJNO REDUKCIJSKA STANICA

MAGISTRALNI PLINOVOD

LOKALNI PLINOVOD

SKLADIŠTE PLINA

0 250 500 1000 2000 M

M 1:25 000