


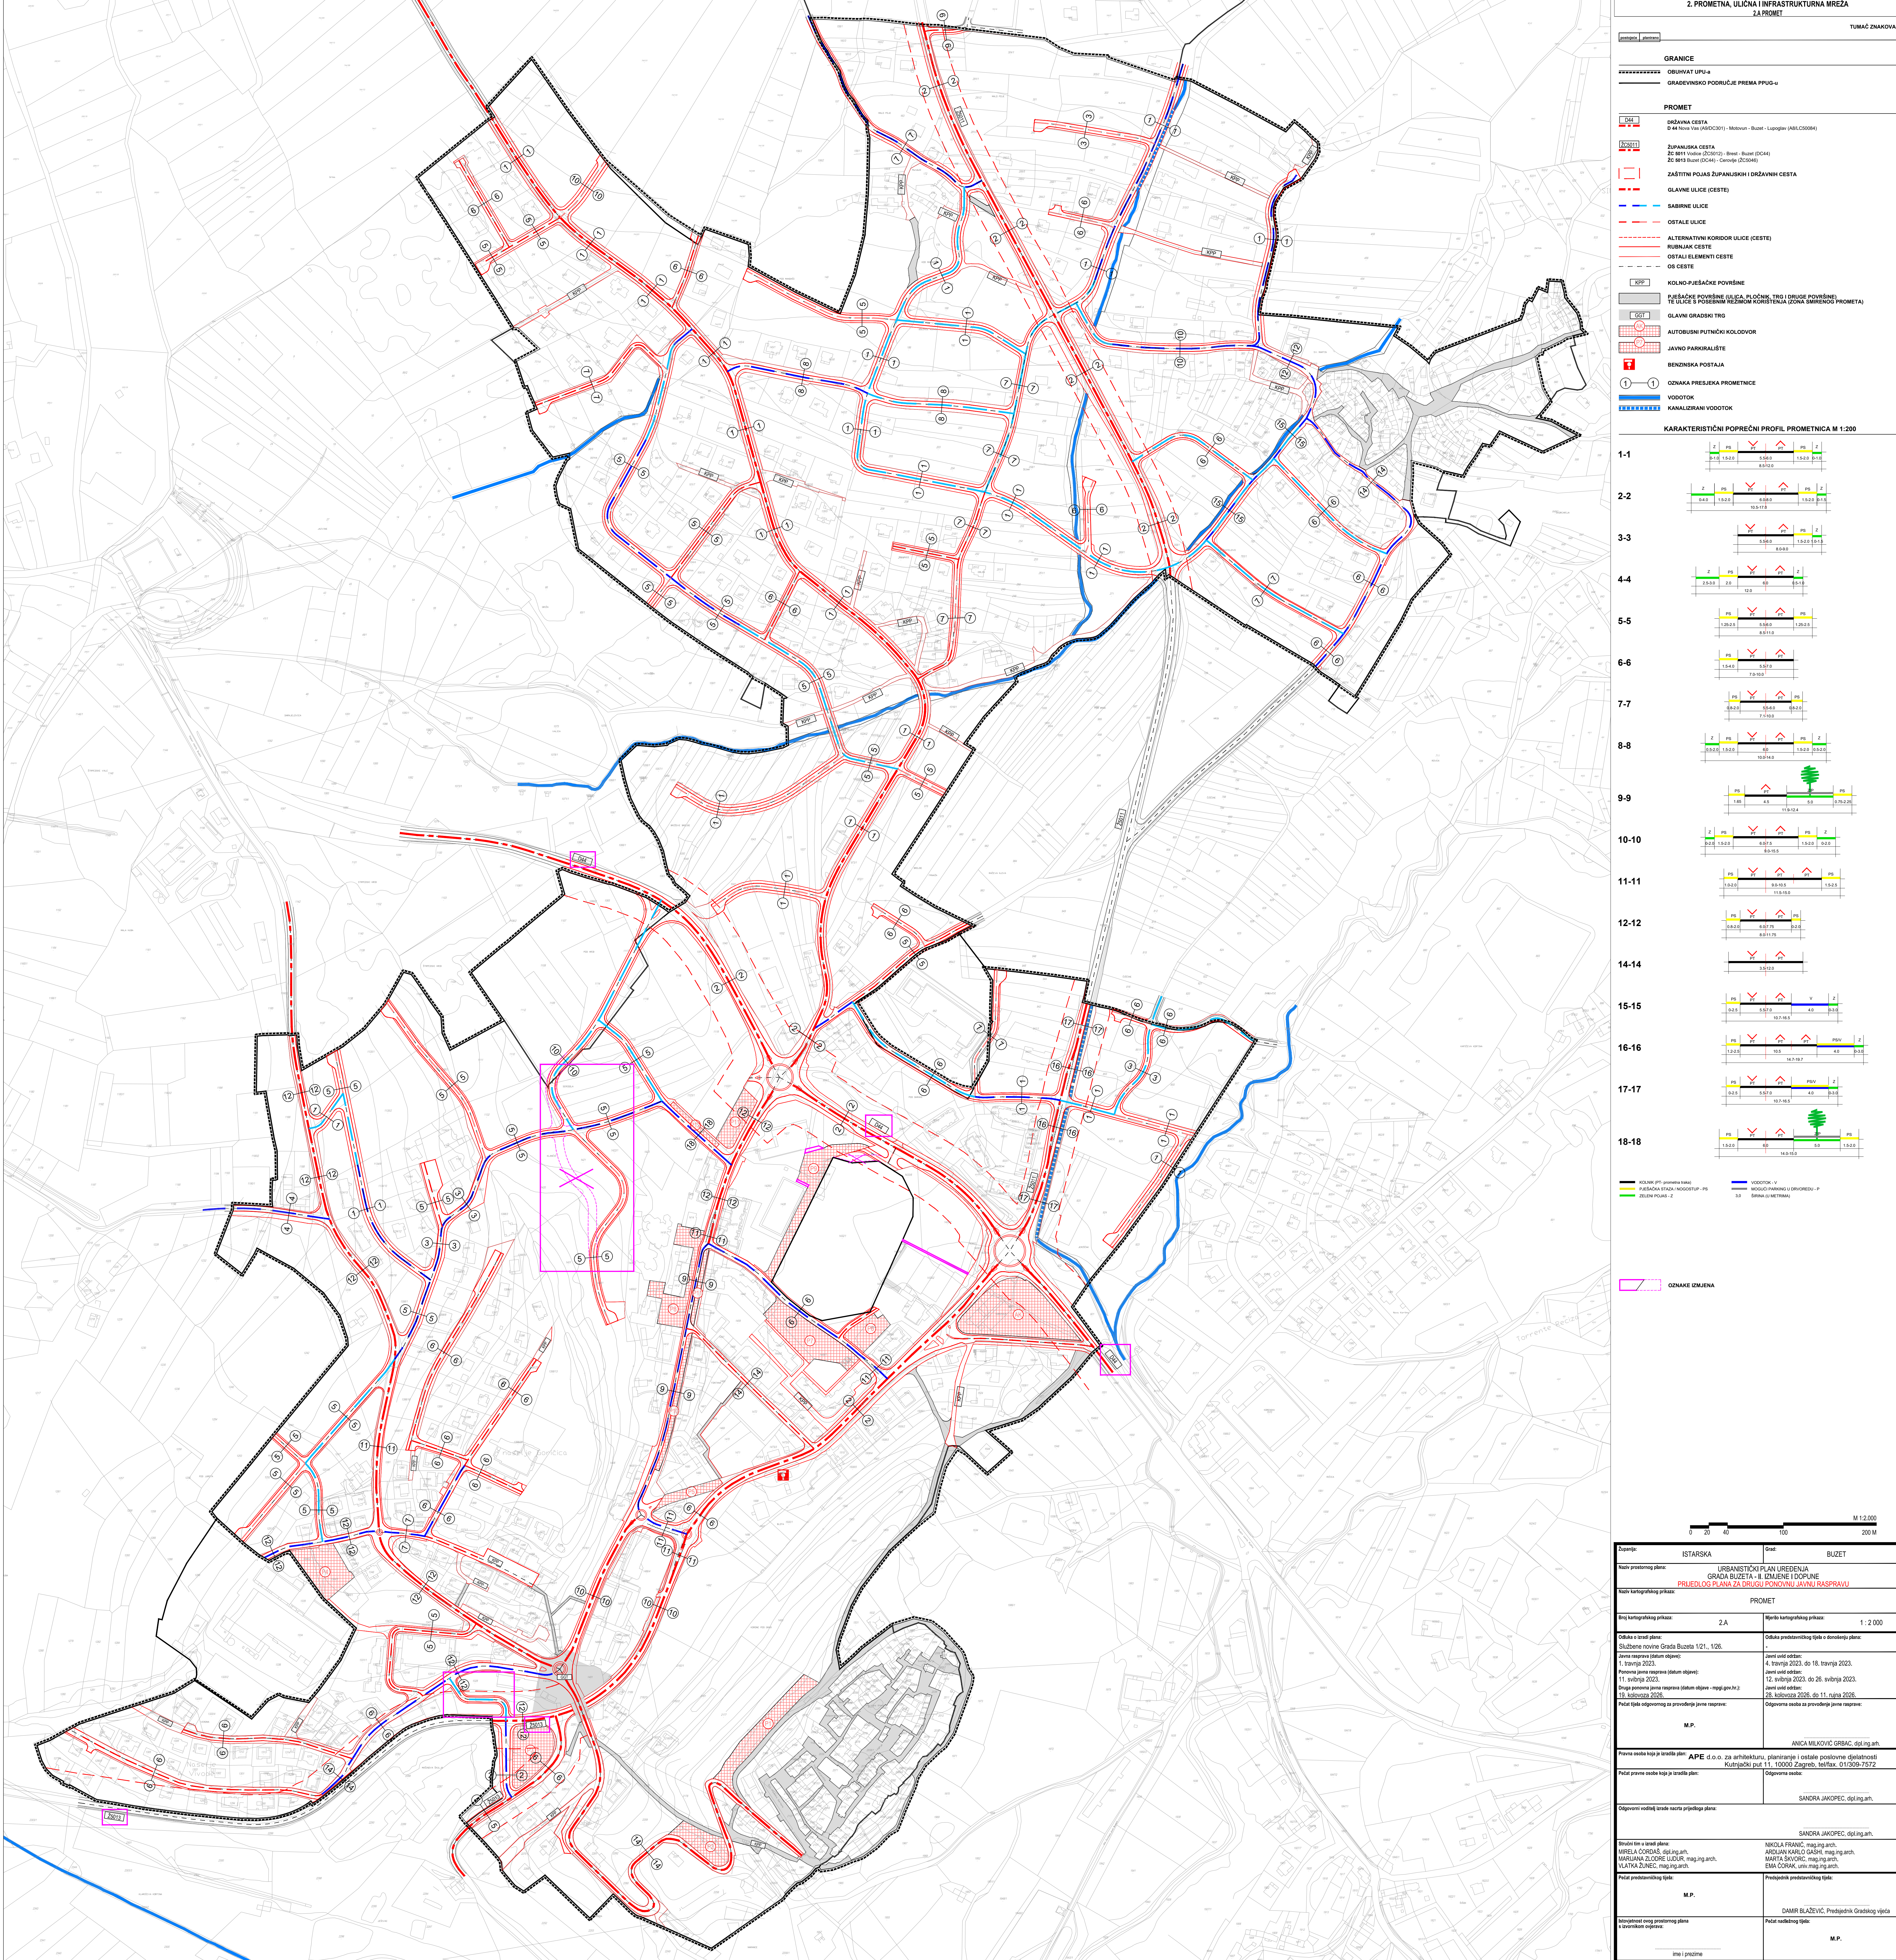

2. PROMETNA, ULIČNA I INFRASTRUKTURNA MREŽA
ZA PROMET

TUMAČ ZNAKOVA

GRANICE

ORIHVAT UPU-4

GRADJEVINSKO PODRUČJE PREMA PPUG-u

PROMET

DRŽAVNA CESTA
D 44 Nova Vosa (ABSC037) - Metković - Buzet - Lugaljani (ABSC038)

ZUPANJSKA CESTA
ZC 8011 Vojak (ZC0012) - Buzet - Buzet (ZC044)
ZC 8013 Buzet (ZC044) - Čavle (ZC044)

ZAŠTITNI POJAS ZUPANJSKIH I DRŽAVNIH CESTA

GLAVNE ULICE (CESTE)

SABIRNE ULICE

OSTALE ULICE

ALTERNATIVNI KORIDOR ULICE (CESTE)

RUBNIJAK CESTE

OSTALI ELEMENTI CESTE

OS CESTE

KOLNO-PJEŠAČKE POVRŠINE

PJEŠAČKE POVRŠINE (ULICA, PLOČNIK, TRG I DRUGE POVRŠINE)
TE ULICE S POSEBNIM REZIMOM KORISTENJA (ZONA ŠIRENOG PROMETA)

GLAVNI GRADSKI TRG

AUTOBUSNI PUTNIČKI KOLODOVOR

JAVNO PARKIRALIŠTE

BENZINSKA POSTAJA

OZNAKA PRESJEKA PROMETNICE

VOĐOTOK

KANALIZIRANI VOĐOTOK

KARAKTERISTIČNI POPREČNI PROFIL PROMETNICA M 1:200

1-1

2-2

3-3

4-4

5-5

6-6

7-7

8-8

9-9

10-10

11-11

12-12

14-14

15-15

16-16

17-17

18-18

KOLNIŠKI (PT) POVRŠINE: BAZI
PJEŠAČKA STIJAŠA: KOLDOVOZ - PS
ZELJENI POJAS - Z

VOĐOTOK: V
KOLNIŠKI PARKIRALIŠTE: P
3.0
Bazilika (u METKOVIC)

OZNAKE IZMJENA

0 20 40 60 80 100 120 140 160 180 200 M

M 1:2.000

Općina:	ISTARSKA	Grad:	BUZET
Naziv projekta:	URBANISTIČKI PLAN UREĐENJA GRADA BUZETA - II. IZMJENE I DOPUNE PRIJEDLOG PLANA ZA DRUGU FUNKCIJNU JAVNU RASPRAVU		
Naziv kategoriziranih prijava:	PROMET		
Broj kategoriziranih prijava:	2.A	Mjesta kategoriziranih prijava:	1 : 2 000
Odobrenje u izradi plana:	Odobrenje predstavničkog tijela o donošenju plana:		
Službeni nacrt Grada Buzeta 1/21, 1/26.	Službeni nacrt Grada Buzeta 1/21, 1/26.		
Javna rasprava (datum odjave): 1. travnja 2023.	Javna rasprava (datum odjave): 4. travnja 2023. do 18. travnja 2023.		
Prva javna rasprava (datum odjave): 11. svibnja 2023.	Prva javna rasprava (datum odjave): 12. svibnja 2023. do 26. svibnja 2023.		
Druga javna rasprava (datum odjave): 15. listopada 2023.	Druga javna rasprava (datum odjave): 18. listopada 2023. do 11. rujna 2023.		
Prijava tijela odgovornog za provođenje javne rasprave:	Odgovorna osoba za provođenje javne rasprave:		
M.P.	ANICA MILKOVIĆ, GRBAC, dipl.ing. arch.		
Pisane osobe koje je izradio plan:	A.P.E. d.o.o. za arhitekturu, planiranje i ostale poslovne djelatnosti Kutnjaki put 11, 10000 Zagreb, telfax: 01/309-7572		
Pisane osobe koje je izradio plan:	SANDRA JAKOPEC, dipl.ing. arch.		
Odgovorni voditelj izrade nacrti prijedloga plana:	SANDRA JAKOPEC, dipl.ing. arch.		
Službeni nacrt u izradi plana:	NIKOLA FRANIĆ, mag.ing. arch. MIRELA COROŠIĆ, dipl.ing. arch. MARIJANA ZLOČEVIĆ, mag.ing. arch. VLATKA ŽUREC, mag.ing. arch.		
Pisane osobe koje je izradio plan:	NIKOLA FRANIĆ, mag.ing. arch. ARJUN KARLO GASHI, mag.ing. arch. MARIJA ŠVORIĆ, mag.ing. arch. EMA ČORAK, univ. mag.ing. arch.		
Pisane osobe koje je izradio plan:	M.P.		
Pisane osobe koje je izradio plan:	DAMIR BLAŽEVIĆ, Predsjednik Gradskog vijeća		
Pisane osobe koje je izradio plan:	M.P.		