


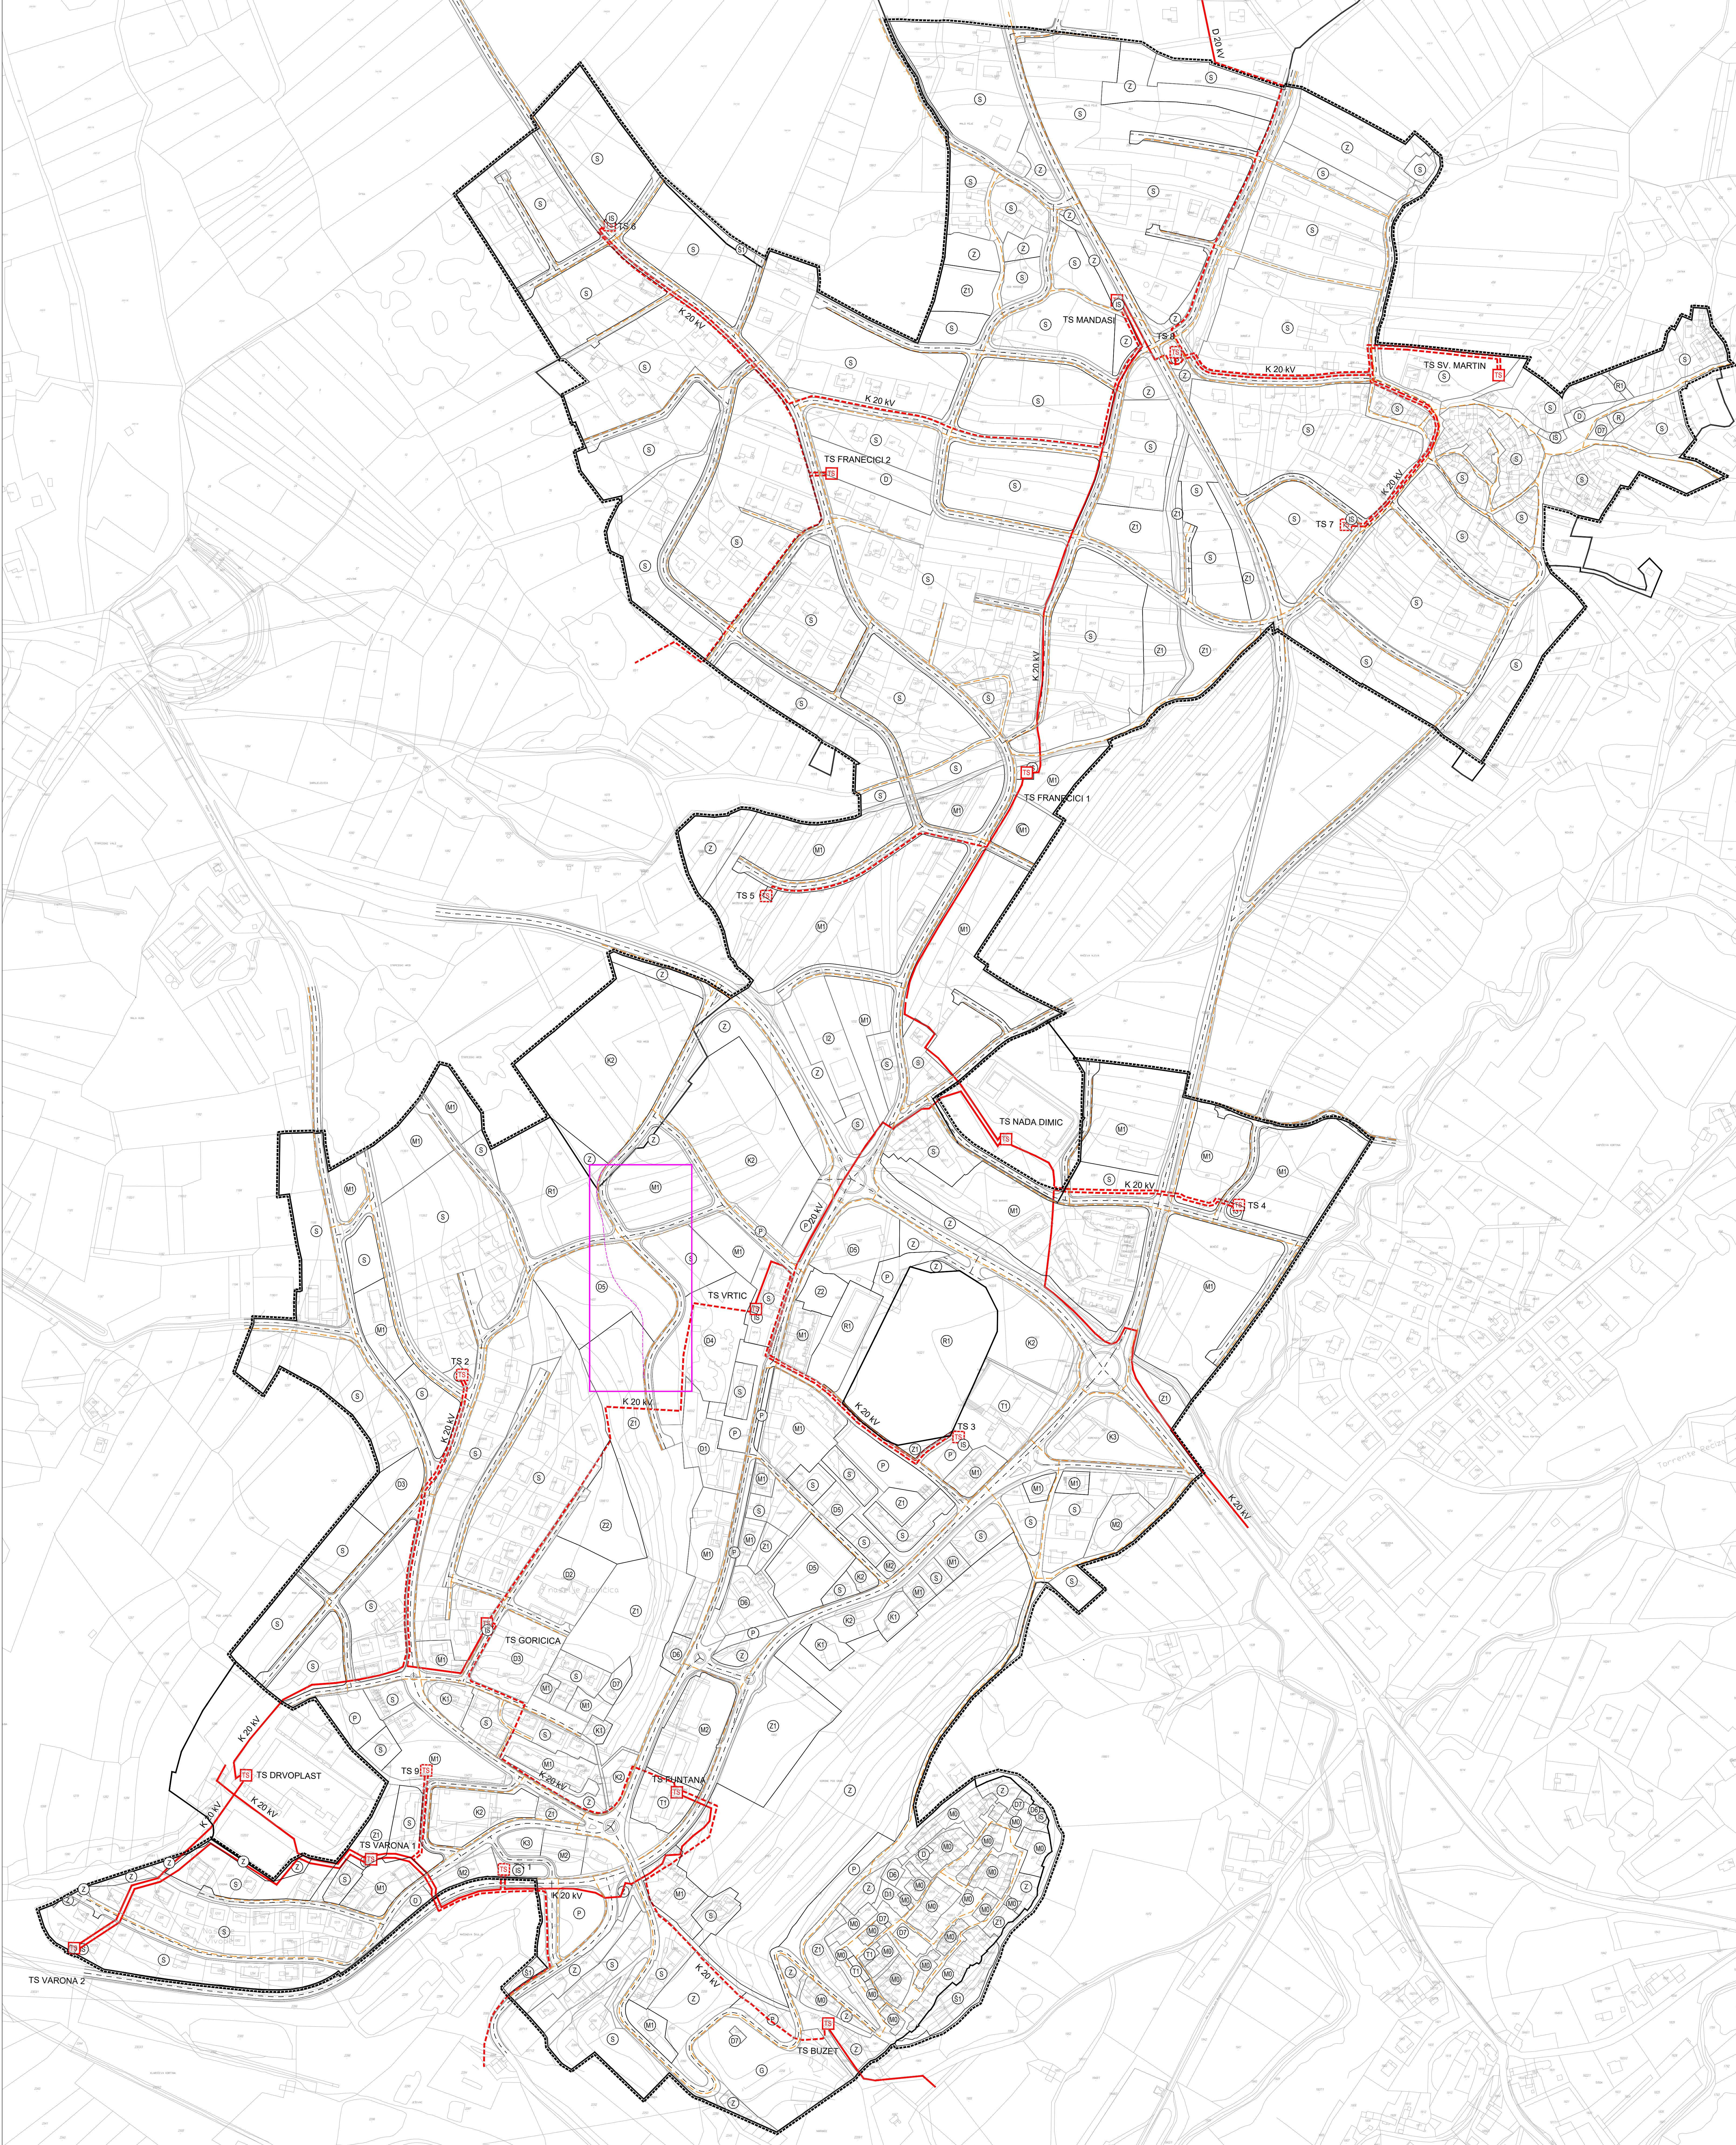

2. PROMETNA, ULIČNA I INFRASTRUKTURNA MREŽA
ZC ELEKTROENERGETIKA I JAVNA RASVJETA

LEGENDA

GRANICE

ORUHVAJ UPU-
GRAĐEVINSKO PODRUČJE PREMA PPUG-u

ELEKTROENERGETIKA

K 20 kV

KABEL 20 kV

D 20 kV

ZOV 20 kV

JAVNA RASVJETA

JAVNA RASVJETA

PROMET

RUBNAK CESTE

OSTALI ELEMENTI CESTE

OS CESTE

ODNAKE IZMJENA

Gradnja:	ISTARSKA	Grad:	BUŽET
Naziv projektnog plana:	URBANISTIČKI PLAN UREĐENJA GRADINA BUŽETA - II. IZMJENE I DOPUNE PRIJEDLOG PLANA ZA DRUGU FUNKCIJNU JAVNU RASVJETU		
Naziv kartografskog prikaza:	ELEKTROENERGETIKA I JAVNA RASVJETA		
Broj kartografskog prikaza:	2.C	Mjerna kartografska priroda:	1 : 2 000
Odobrenje u izradi plana:	Odobrenje nositelja Gradske Bužeta 1/21. 1/20.		
Javna rasprava (datum odgođ.):	Javna rasprava (datum odgođ.):		
1. travnja 2023.	4. travnja 2023. do 18. travnja 2023.		
11. svibnja 2023.	12. svibnja 2023. do 26. svibnja 2023.		
28. listopada 2023.	28. listopada 2023. do 11. rujna 2023.		
Prikladnost odgovora na priložene javne rasprave:	Odgovornost osoba za provođenje javne rasprave:		
M.P.	ANICA MILKOVIĆ, GRBAC, dipl.ing. arch.		
Prikladnost odgovora na priložene javne rasprave:	A.P.E. d.o.o. za arhitekturu, planiranje i ostale poslovne djelatnosti Kutnjaki put 11, 10000 Zagreb, telfax: 01/309-7572		
Prikladnost odgovora na priložene javne rasprave:	SANDRA JAKOPEC, dipl.ing. arch.		
Odgovornost odgovora na priložene javne rasprave:	SANDRA JAKOPEC, dipl.ing. arch.		
Stručni tim u izradi plana:	NIKOLA FRANIĆ, mag.ing. arch. MIRELA ČORAK, dipl.ing. arch. MARIJANA ŽIGOR, mag.ing. arch. VLATKA ŽIGOR, mag.ing. arch.		
Prikladnost odgovora na priložene javne rasprave:	DAMIR BLAŽEVIĆ, Predsjednik Gradskog vijeća		
Stručni tim u izradi plana:	NIKOLA FRANIĆ, mag.ing. arch. MIRELA ČORAK, dipl.ing. arch. MARIJANA ŽIGOR, mag.ing. arch. VLATKA ŽIGOR, mag.ing. arch.		
Prikladnost odgovora na priložene javne rasprave:	M.P.		

URBANISTIČKI PLAN UREĐENJA GRADINA BUŽETA - II. IZMJENE I DOPUNE