


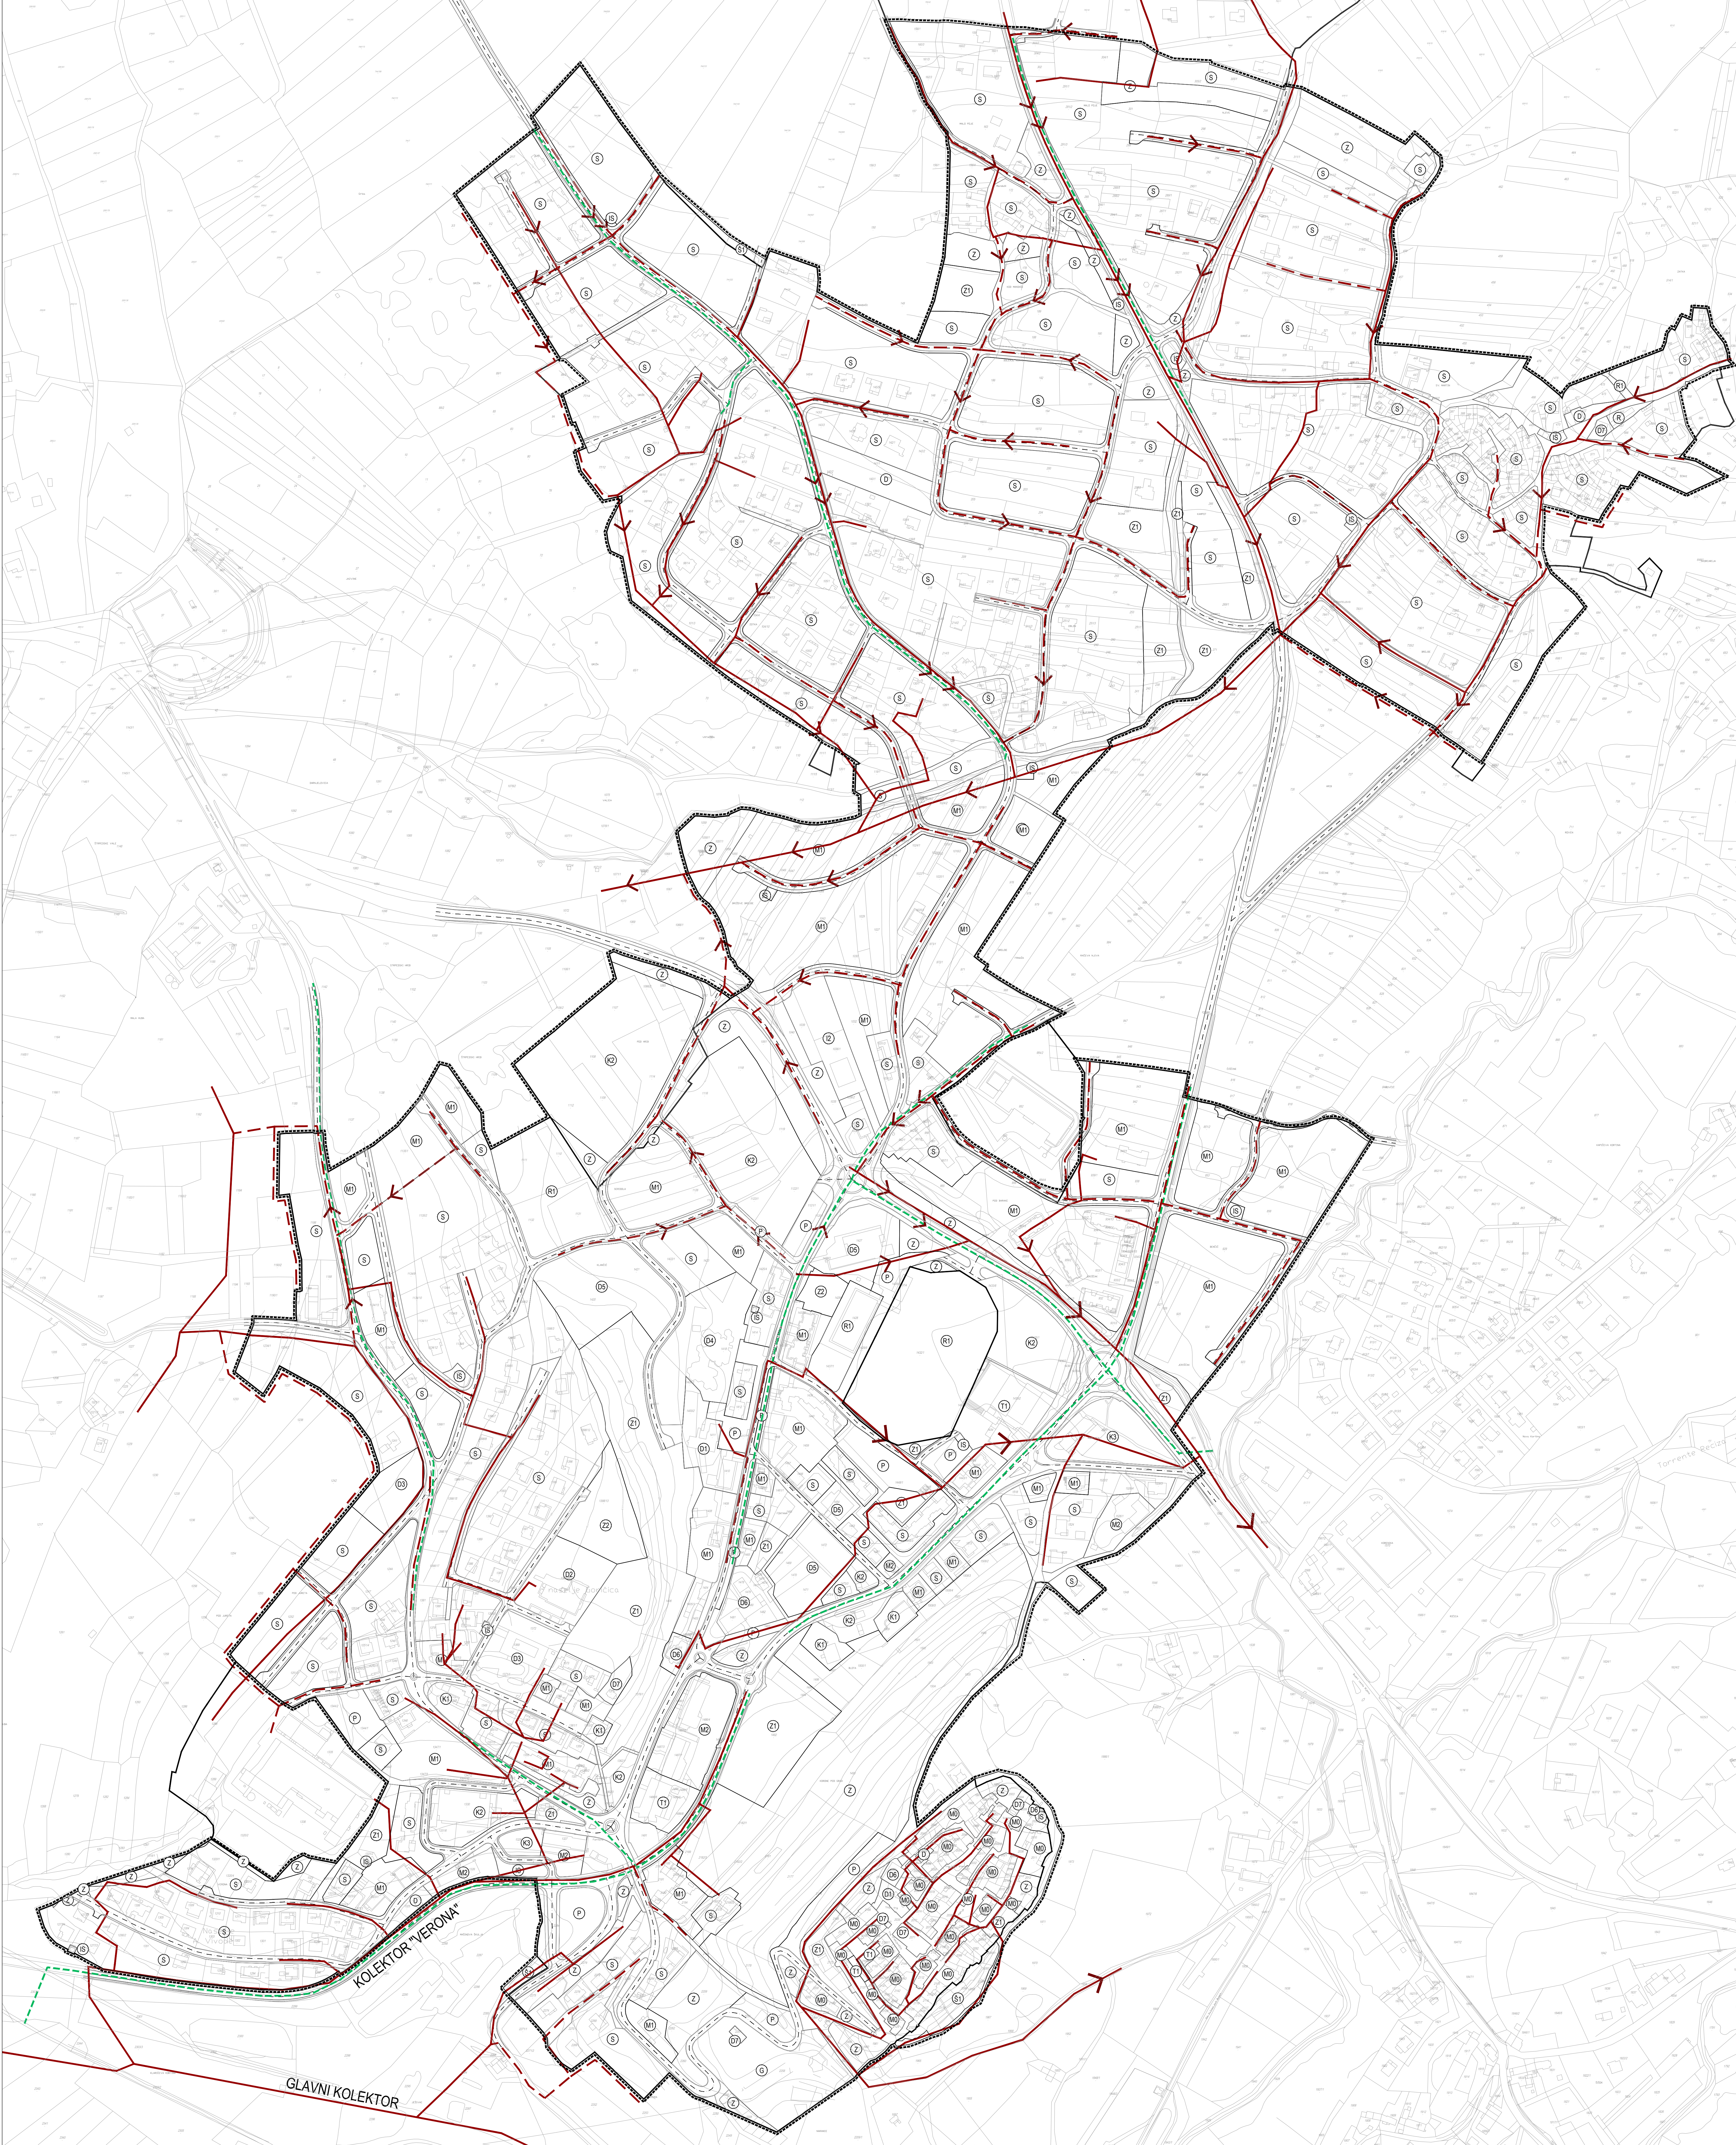

2. PROMETNA, ULIČNA I INFRASTRUKTURNA MREŽA
I. ODVODNJA OTPADNIH VODA

LEGENDA

GRANICE

----- OBUHVAT UPU-----

----- GRAĐEVINSKO PODRUČJE PREMA PPUG-----

ODVODNJA OTPADNIH VODA

----- FEKALNA KANALIZACIJA

----- OSOBNOŠKA KANALIZACIJA

----- SMJER ODVOJKE

PROMET

----- RUBNIK CESTE

----- OSTALI ELEMENTI CESTE

----- OS CESTE

0 20 40 60 80 100 120 140 160 180 200

M 1:2.000

0 20 40 60 80 100 120 140 160 180 200

M 1:2.000

Općina	ISTARSKA	Grad	BUZET
Naslov projektnog plana: URBANISTIČKI PLAN UREĐENJA GRADA BUZETA - II. IZMJENE I DOPUNE			
PRILOG OSNOVNOG PLANA ZA DRUGU FUNKCIJSKU JAVNU RASPRAVU			
ODVODNJA OTPADNIH VODA			
Naziv kartografskog prikaza		Mjesta kartografskog prikaza	
2.E		1 : 2 000	
Odbor u izradi plana:		Odbor predstavnika tijela o donošenju plana:	
Sudbina osnove Grada Buzeta 1/21, 1/26.		Sudbina osnove Grada Buzeta 1/21, 1/26.	
Javna rasprava (datum odgođ): 1. travnja 2023.		Javna rasprava (datum odgođ): 4. travnja 2023. do 18. travnja 2023.	
Pravna javna rasprava (datum odgođ): 11. svibnja 2023.		Pravna javna rasprava (datum odgođ): 12. svibnja 2023. do 26. svibnja 2023.	
Ostala javna rasprava (datum odgođ): 28. listopada 2023.		Ostala javna rasprava (datum odgođ): 28. listopada 2023. do 11. rujna 2023.	
Podat tijela odgovornog za provođenje javne rasprave:		Odgovorna osoba za provođenje javne rasprave:	
M.P.		ANICA MILKOVIĆ GRBAC, dipl.ing. arch.	
Prema osobi koja je izradila plan: APE d.o.o. za arhitekturu, planiranje i ostale poslovne djelatnosti Kutnjaki put 11, 10000 Zagreb, telfax: 01/309-7572			
Podat pravne osobe koja je izradila plan:		Odgovorna osoba:	
SANDRA JAKOPEC, dipl.ing. arch.		SANDRA JAKOPEC, dipl.ing. arch.	
Odgovorni voditelj izrade nacrtu prijedloga plana:			
SANDRA JAKOPEC, dipl.ing. arch.			
Izdavač i izradila plan:		NIKOLA FRANIĆ, mag.ing. arch.	
MIRELA ČORAK, dipl.ing. arch.		ARJUN KARLO GASHI, mag.ing. arch.	
MARIJANA ŽIGOR, mag.ing. arch.		MARTIN ŠTOKIĆ, mag.ing. arch.	
VLATKA ŽUREK, mag.ing. arch.		EMA ČORAK, univ. mag.ing. arch.	
Podat predstavničkog tijela:		Predsjednik predstavničkog tijela:	
M.P.		DAMIR BLAŽIČIĆ, Predsjednik Gradskog vijeća	
Navedenost ovog projektnog plana s izvornikom odgođ:		Podat izdavačkog tijela:	
M.P.		M.P.	