


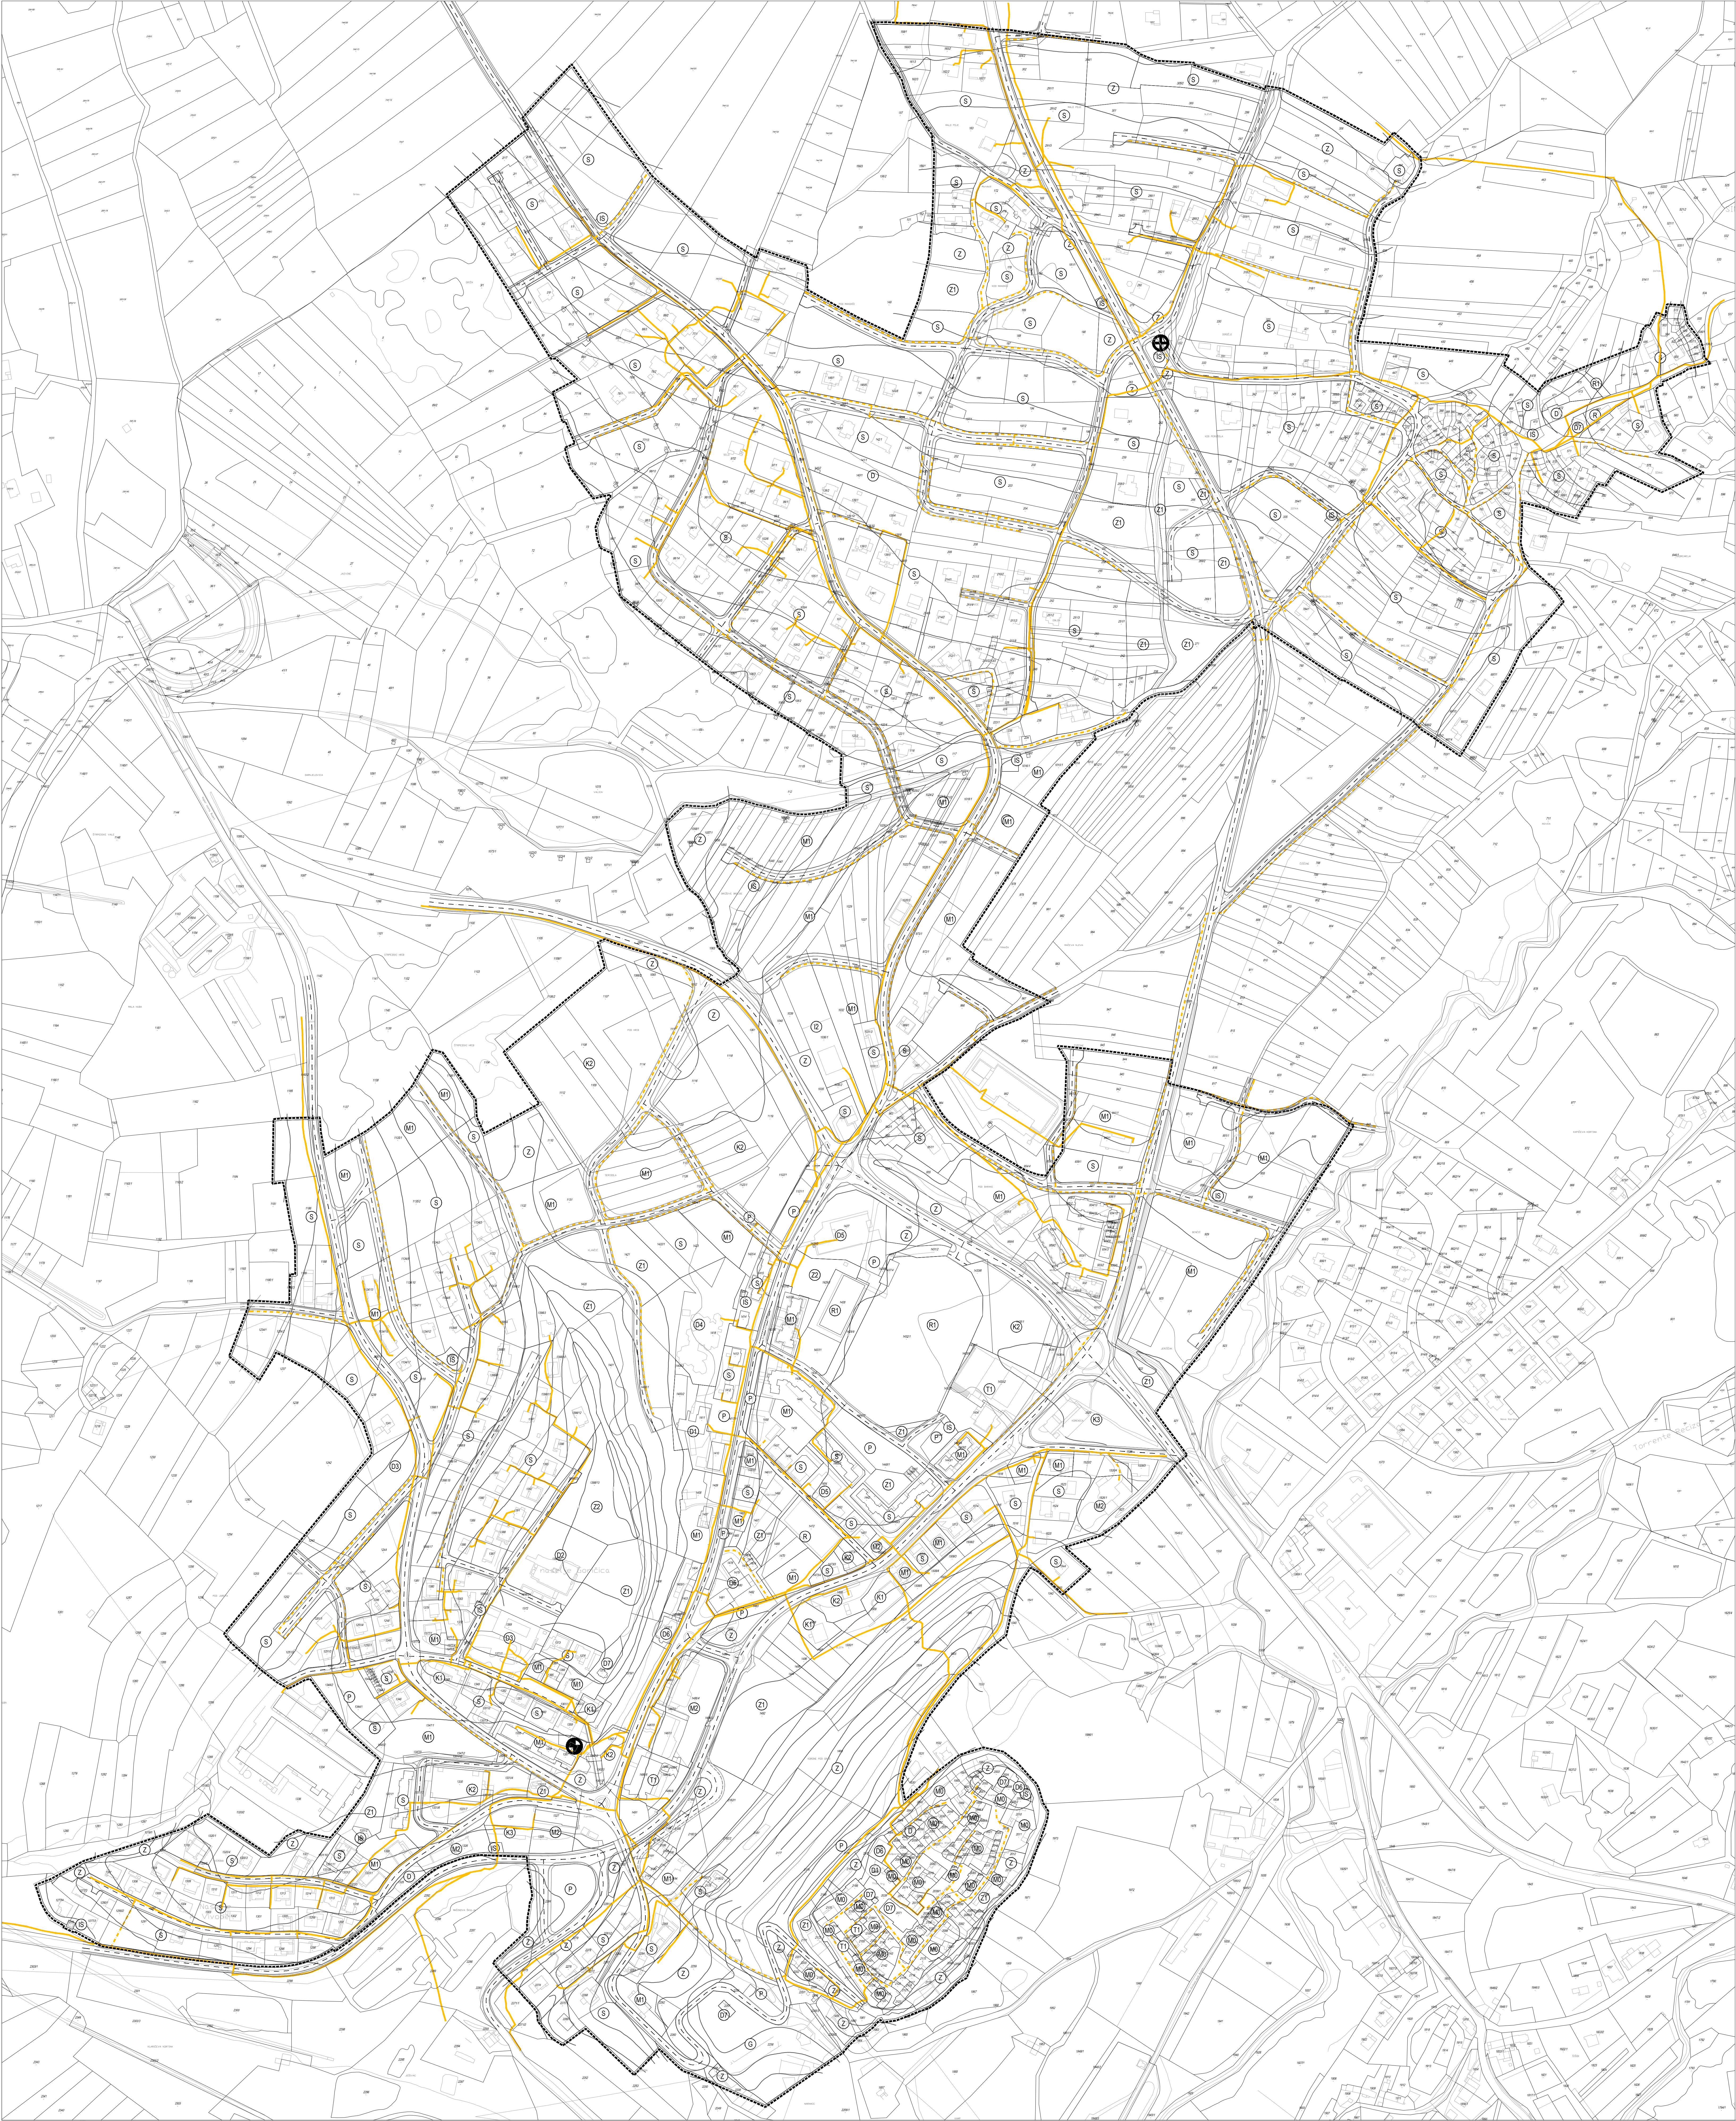

2. PROMETNA, ULIČNA I INFRASTRUKTURNA MREŽA
2B. ELEKTRONIČKE KOMUNIKACIJE

PLANIRANO I DOPUNE

TUMAČ ZNAKOVA

GRANICE

OBUHVAAT UPIS

POŠTA I ELEKTRONIČKE KOMUNIKACIJE

----- EK PODZEMNI VOD

⊕ ⊖ KOMUTACIJSKI ČVOR

PROMET

----- RUBNIKAJ CESTE

----- OSTALI ELEMENTI CESTE

----- OS CESTE

0 25 50 100 200 M

M 1:2.000

Izvorilo:	ISTARSKA	Grad:	BUZETA
Naziv prostornog plana:	URBANISTIČKI PLAN UREĐENJA GRADA BUZETA - II. IZMJENE I DOPUNE		
Naziv kartografskog prikaza:	ELEKTRONIČKE KOMUNIKACIJE		
Brij kartografskog prikaza:	2B.	Mjerilo kartografskog prikaza:	1 : 2 000
Odluka o izradi plana:	Odluka predstavničkog tijela o donošenju plana:		
Službeni naziv Grada Buzeta 1/21.	Službeni naziv Grada Buzeta 1/21.		
Javna rasprava (datum odgo- daj):	Javna rasprava (datum odgo- daj):		
Pojat tijela odgovornog za provedbu javne rasprave:	Odgovorna osoba za provedbu javne rasprave:		
M.P.	ANICA MILOVIC GRBAC, dipl.ing.arh.		
Prema osobi koja je izradila plan:	APE d.o.o. za arhitekturu, planiranje i ostale poslovne djelatnosti Ozalska 61, 10000 Zagreb, tel/fax: 01/309-7572		
Pojat pravne osobe koja je izradila plan:	Odgovorna osoba:		
SANDRA JAKOPEC, dipl.ing.arh.			
Odgovorni voditelj izrade nacrtu prijedloga plana:	SANDRA JAKOPEC, dipl.ing.arh.		
Izvrši tis u izradi plana:	NICOLA FRANCHI, mag.ing.arch. MIRELA CORDAS, dipl.ing.arh. ANITA KARLOVSKI, mag.ing.arch. VLATKA ZUREC, mag.ing.arch.		
Pojat predstavničkog tijela:	Predsjednik predstavničkog tijela:		
M.P.	ime i prezime		
Uspješnost ovog prostornog plana u tvorenju odgo- daj:	Pojat nadležnog tijela:		
ime i prezime	M.P.		