


GRANICE	
-----	OBUHVAAT UPU-a
ELEKTROENERGETIKA	
	TS 200.0 kV
	KABEL 20 kV
	ZDV 20 kV
JAVNA RASVJETA	
	JAVNA RASVJETA
PROMET	
	RUBNAK CESTE
	OSTALI ELEMENTI CESTE
	OS CESTE

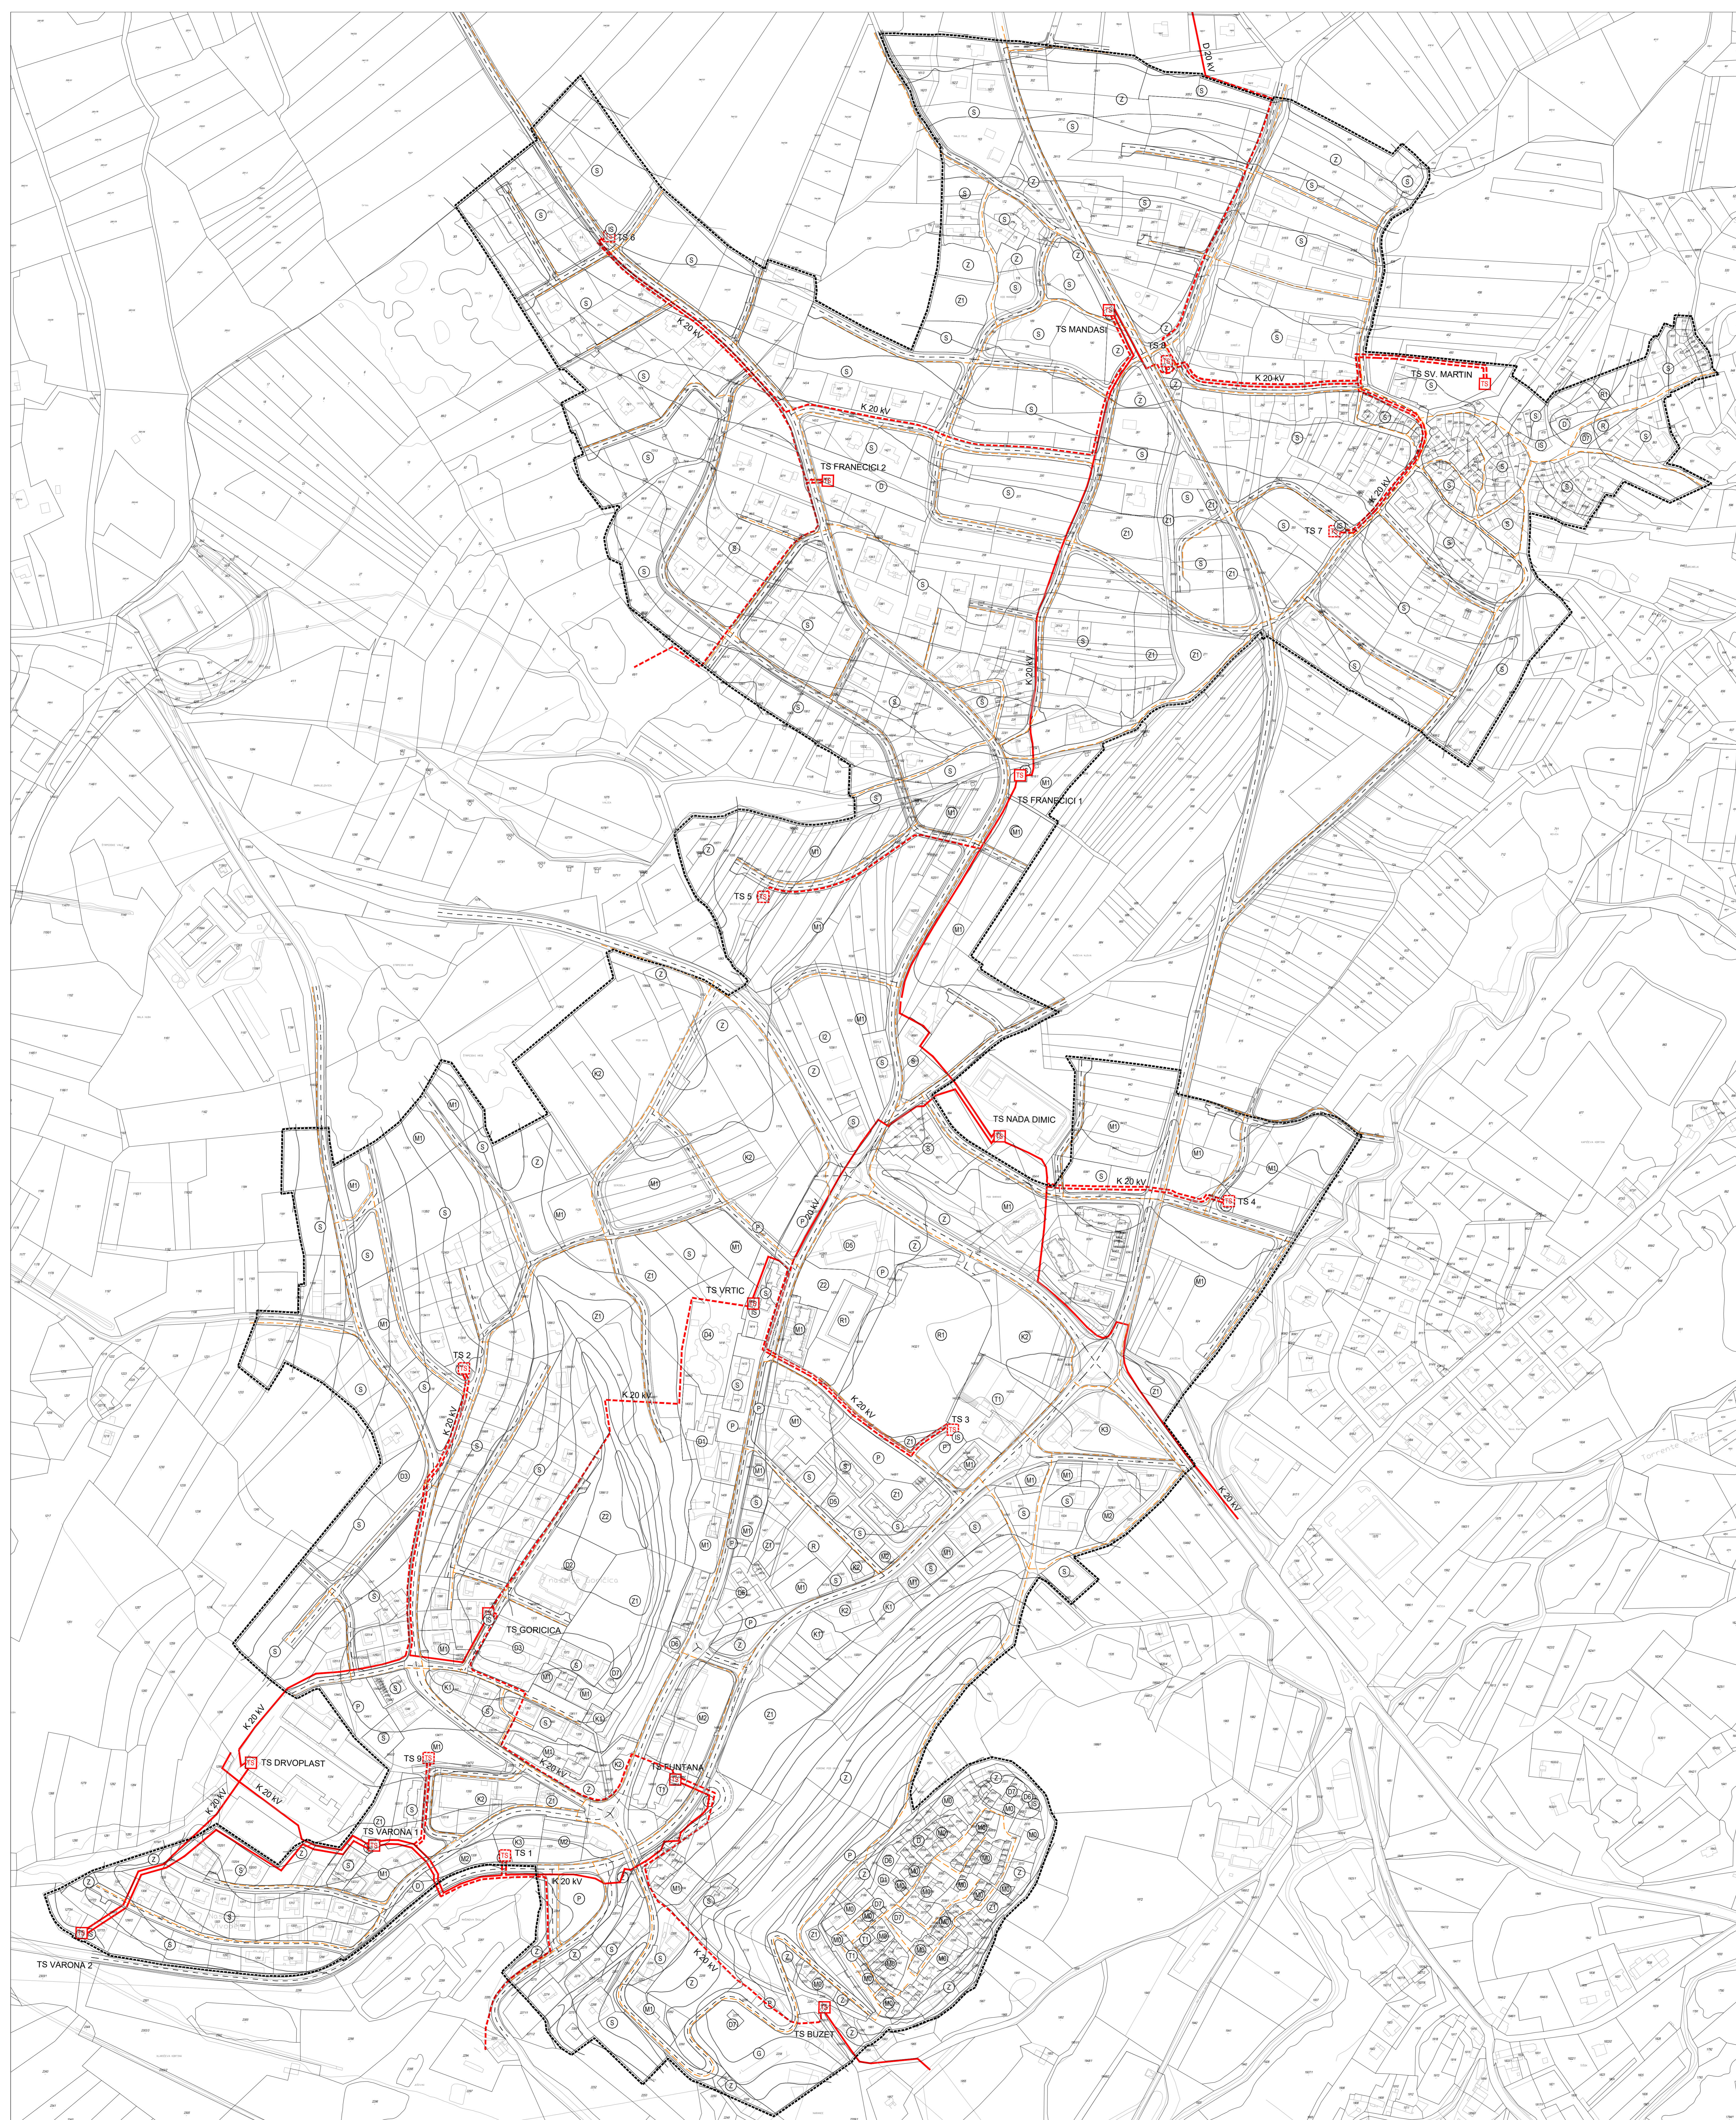

Naziv projekta: ISTARSKA		Grad: BUŽET	
Nakon prostornog plana: URBANISTIČKI PLAN UREĐENJA GRADA BUŽETA - II. IZMJENE I DOPUNE PRILUŽENOG PLANA			
Nakon kartografskog prikaza: ELEKTROENERGETIKA I JAVNA RASVJETA			
Biloj kartografskog prikaza: ZC.		Mjerilo kartografskog prikaza: 1 : 2 000	
Odluka o izradi plana: Odluka predstavničkog tijela o donošenju plana: Skupština općine Grada Bužeta 1/21.		Odluka predstavničkog tijela o donošenju plana: Skupština općine Grada Bužeta xx/23.	
Javna rasprava (datum objave): datum JR		Javni uvid arhiva: datum JU	
Podat tjela odgovorno za provedbu javne rasprave: M.P.		Odgovorna osoba za provedbu javne rasprave: ANICA MILUOVIĆ GREBAC, dipl.ing.arh.	
Povjereni osoba koji je izradio plan: APE d.o.o. za arhitekturu, planiranje i ostale poslovne djelatnosti Opatovska 61, 10000 Zagreb, telef. 01/300-1572.			
Podat pravne osobe koji je izradio plan: M.P.		Odgovorna osoba: SANDRA JAKOPEC, dipl.ing.arh.	
Odgovorni voditelj izrade nacrtne prijedloga plana: SANDRA JAKOPEC, dipl.ing.arh.			
Izdavač i izdavač plan: MIRELA ČORNAŠ, dipl.ing.arh. MARIJANA ŽLOBRIĆ LUČUR, mag.ing.arch. VLASTA ŽUREC, mag.ing.arch.			
Podat predstavničkog tijela: M.P.		Predsjednik predstavničkog tijela: SANDRA JAKOPEC, dipl.ing.arh.	
Izvođač izvođenja prostornog plana s izvođenjem objave: M.P.			

URBANISTIČKI PLAN UREĐENJA GRADA BUŽETA - II. IZMJENE I DOPUNE