


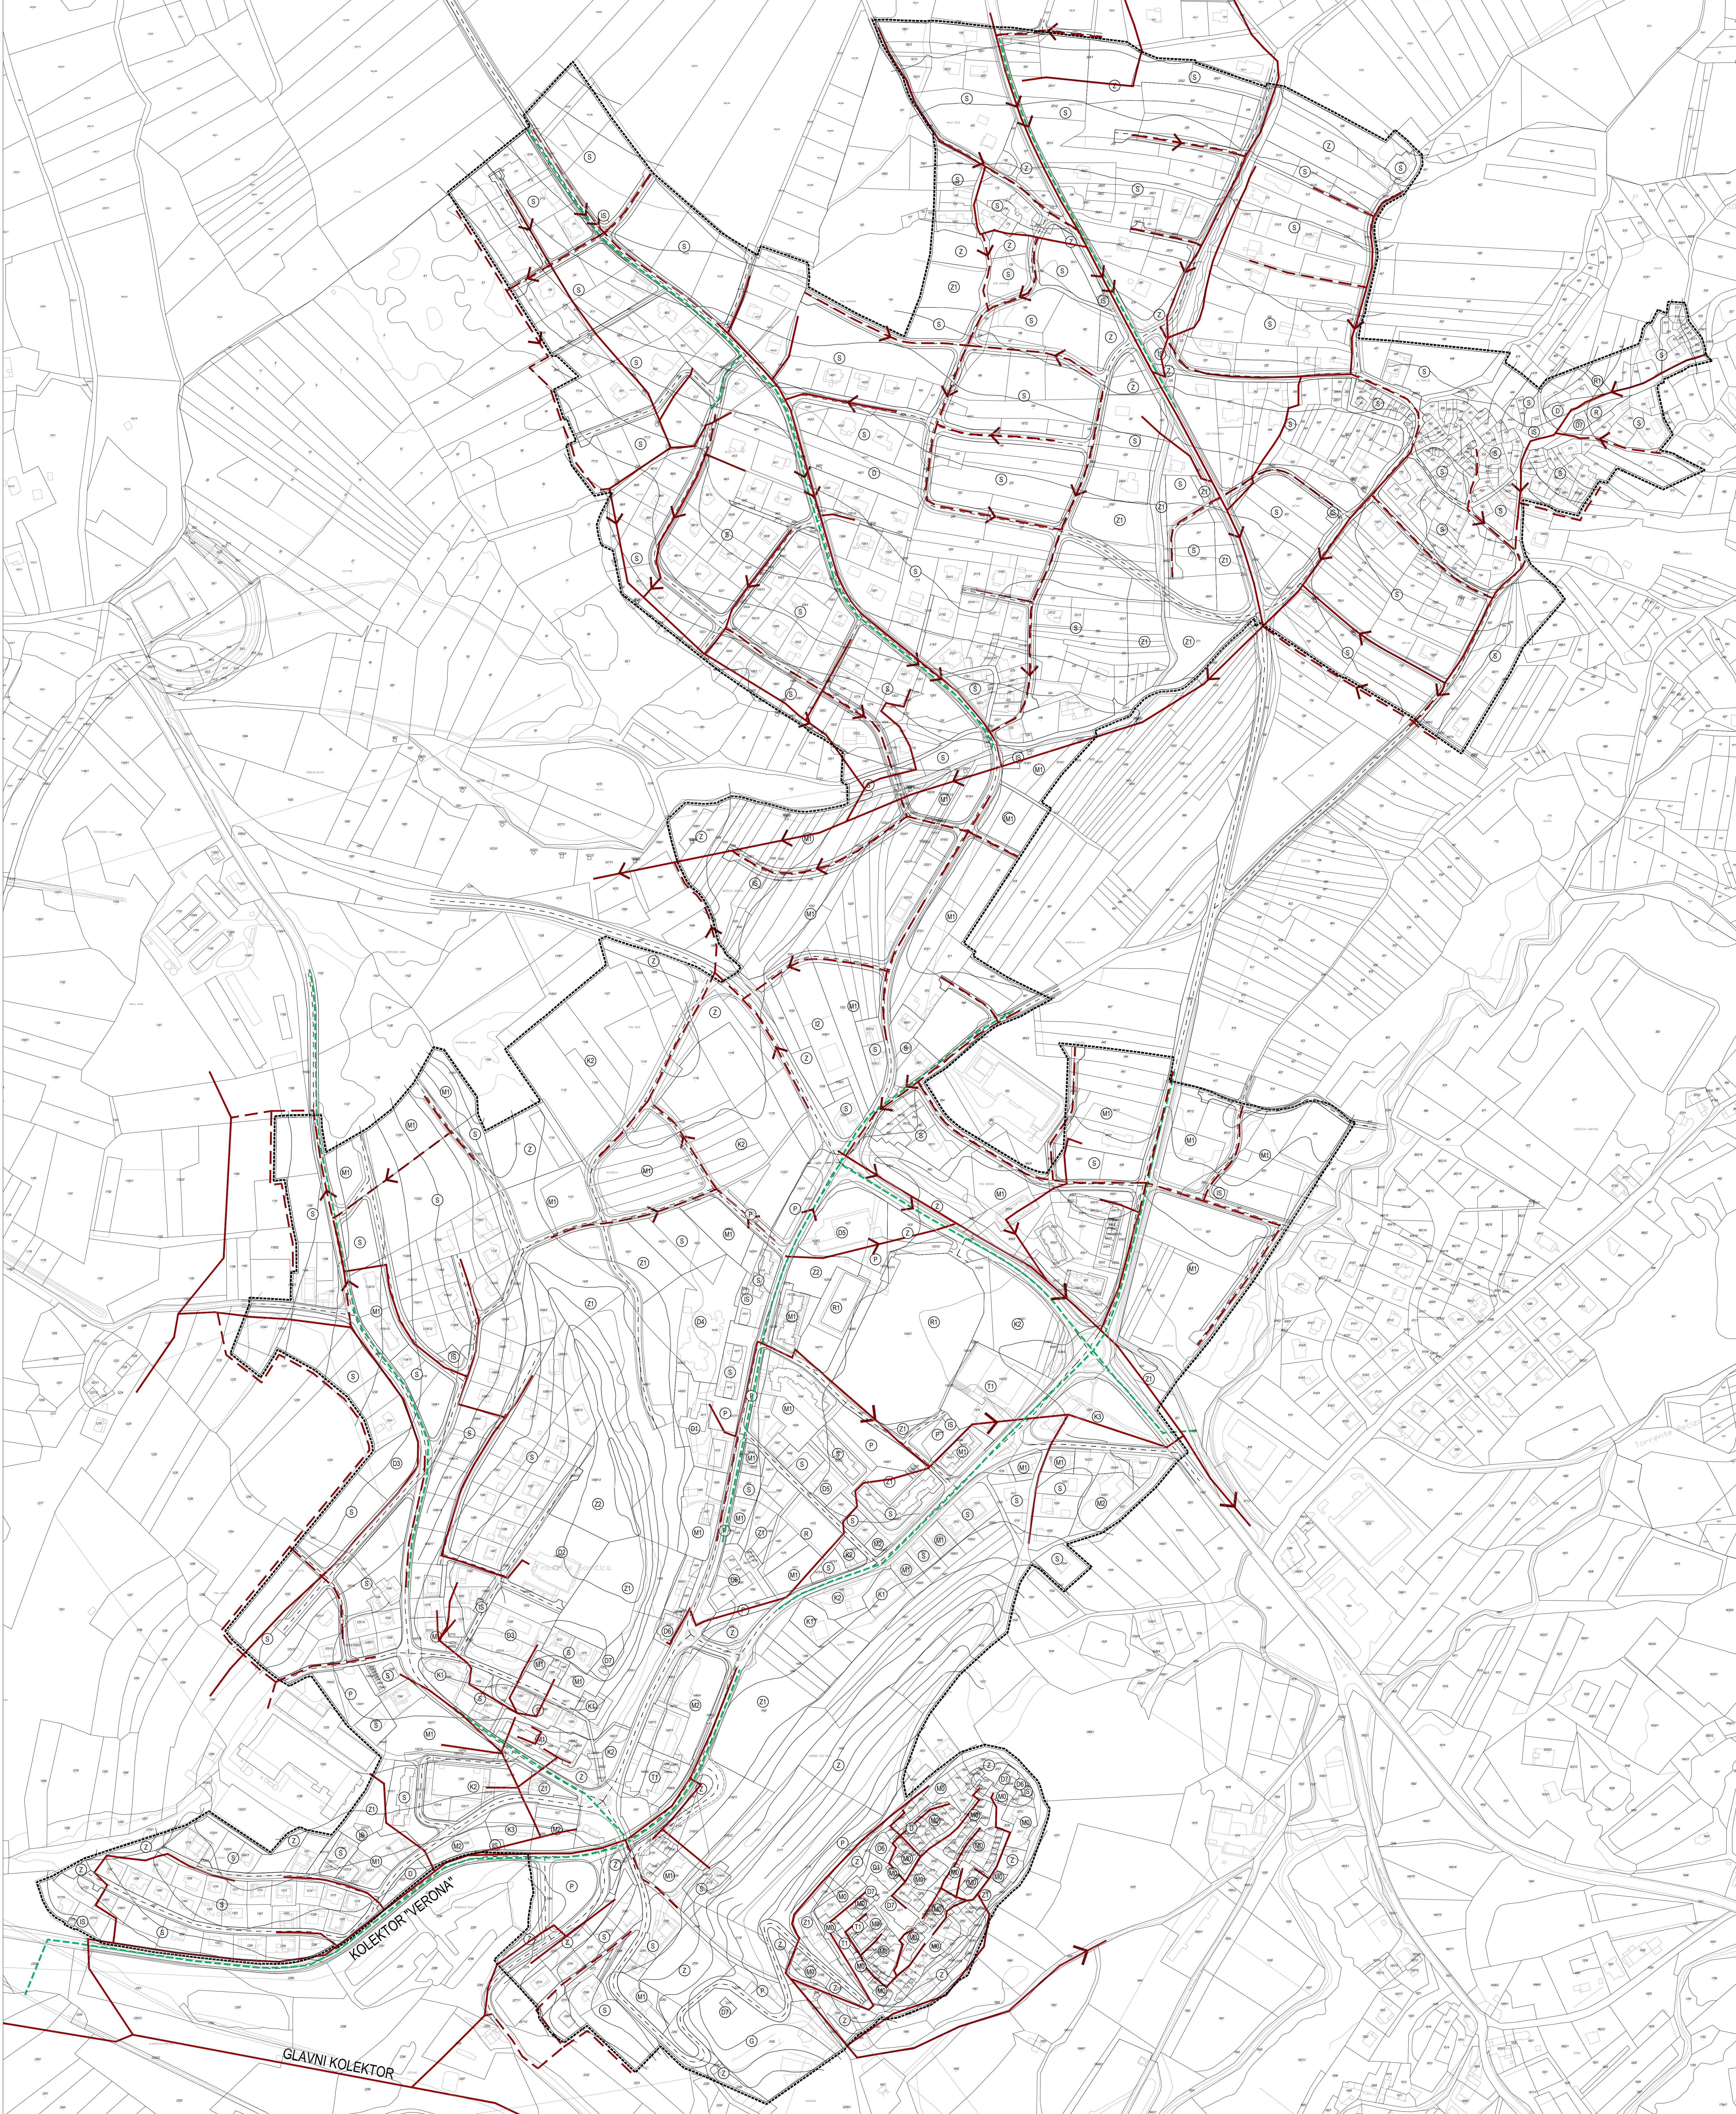

2. PROMETNA, ULIČNA I INFRASTRUKTURNA REŽJA
ZE. ODVODNJA OTPADNIH VODA

TUMBAČ ZNAKOVA

GRANICE
OBILNAT UPU-4

ODVODNJA OTPADNIH VODA
FETALNA KANALIZACIJA
OBORINSKA KANALIZACIJA
SMJER ODVODNJE

PROMET
RUBNIAK CESTE
OSTALI ELEMENTI CESTE
OS CESTE

0 10 20 30 40 50 60 70 80 90 100 M

1:2 000

Županija	ISTARSKA	Grad	BUZET
Naziv prostornog plana:	URBANISTIČKI PLAN UREĐENJA GRADA BUZETA - II. IZMJENE I DOPUNE PRILOG PLANU		
Naziv kartografskog prikaza:	ODVODNJA OTPADNIH VODA		
Brj. kartografskog prikaza:	ZE.	Mjerilo kartografskog prikaza:	1 : 2 000
Odobio o. izdat plan:	Odobio predstavničkog tijela o. donesenog plana:		
Službene novine Grada Buzeta xx/22.	Službene novine Grada Buzeta xx/22.		
Javna rasprava (datum objave):	Javni uvid natpis:		
datum JR	datum JU		
Potat tijela odgovornog za provođenje javne rasprave:	Odgovorna osoba za provođenje javne rasprave:		
M.P.	ime prezime		
Povratna osoba koja je izdala plan:	APE d.o.o. za arhitekturu, planiranje i ostale poslovne djelatnosti Ozajška 61, 10000 Zagreb, tel/fax: 01/309-7572		
Potat pravno osoba koja je izdala plan:	Odgovorna osoba:		
Odgovorni nadležni izdati natpis prijedloga plana:	SANDRA JAKOPEC, dipl.ing.arh.		
Osobni list u izdat plan:	NIKOLA FRANIC, mag.ing.arh.		
WIKELJA CORNAS, dipl.ing.arh. VLATA JUNEK, mag.ing.arh. MARILANA DLOPE, mag.ing.arh.			
Potat predstavničkog tijela:	Predsjednik predstavničkog tijela:		
M.P.	ime prezime		
Novostvoreni ovog prostornog plana s izvornikom odgoz:	Potat nadležnog tijela:		
ime prezime	M.P.		