



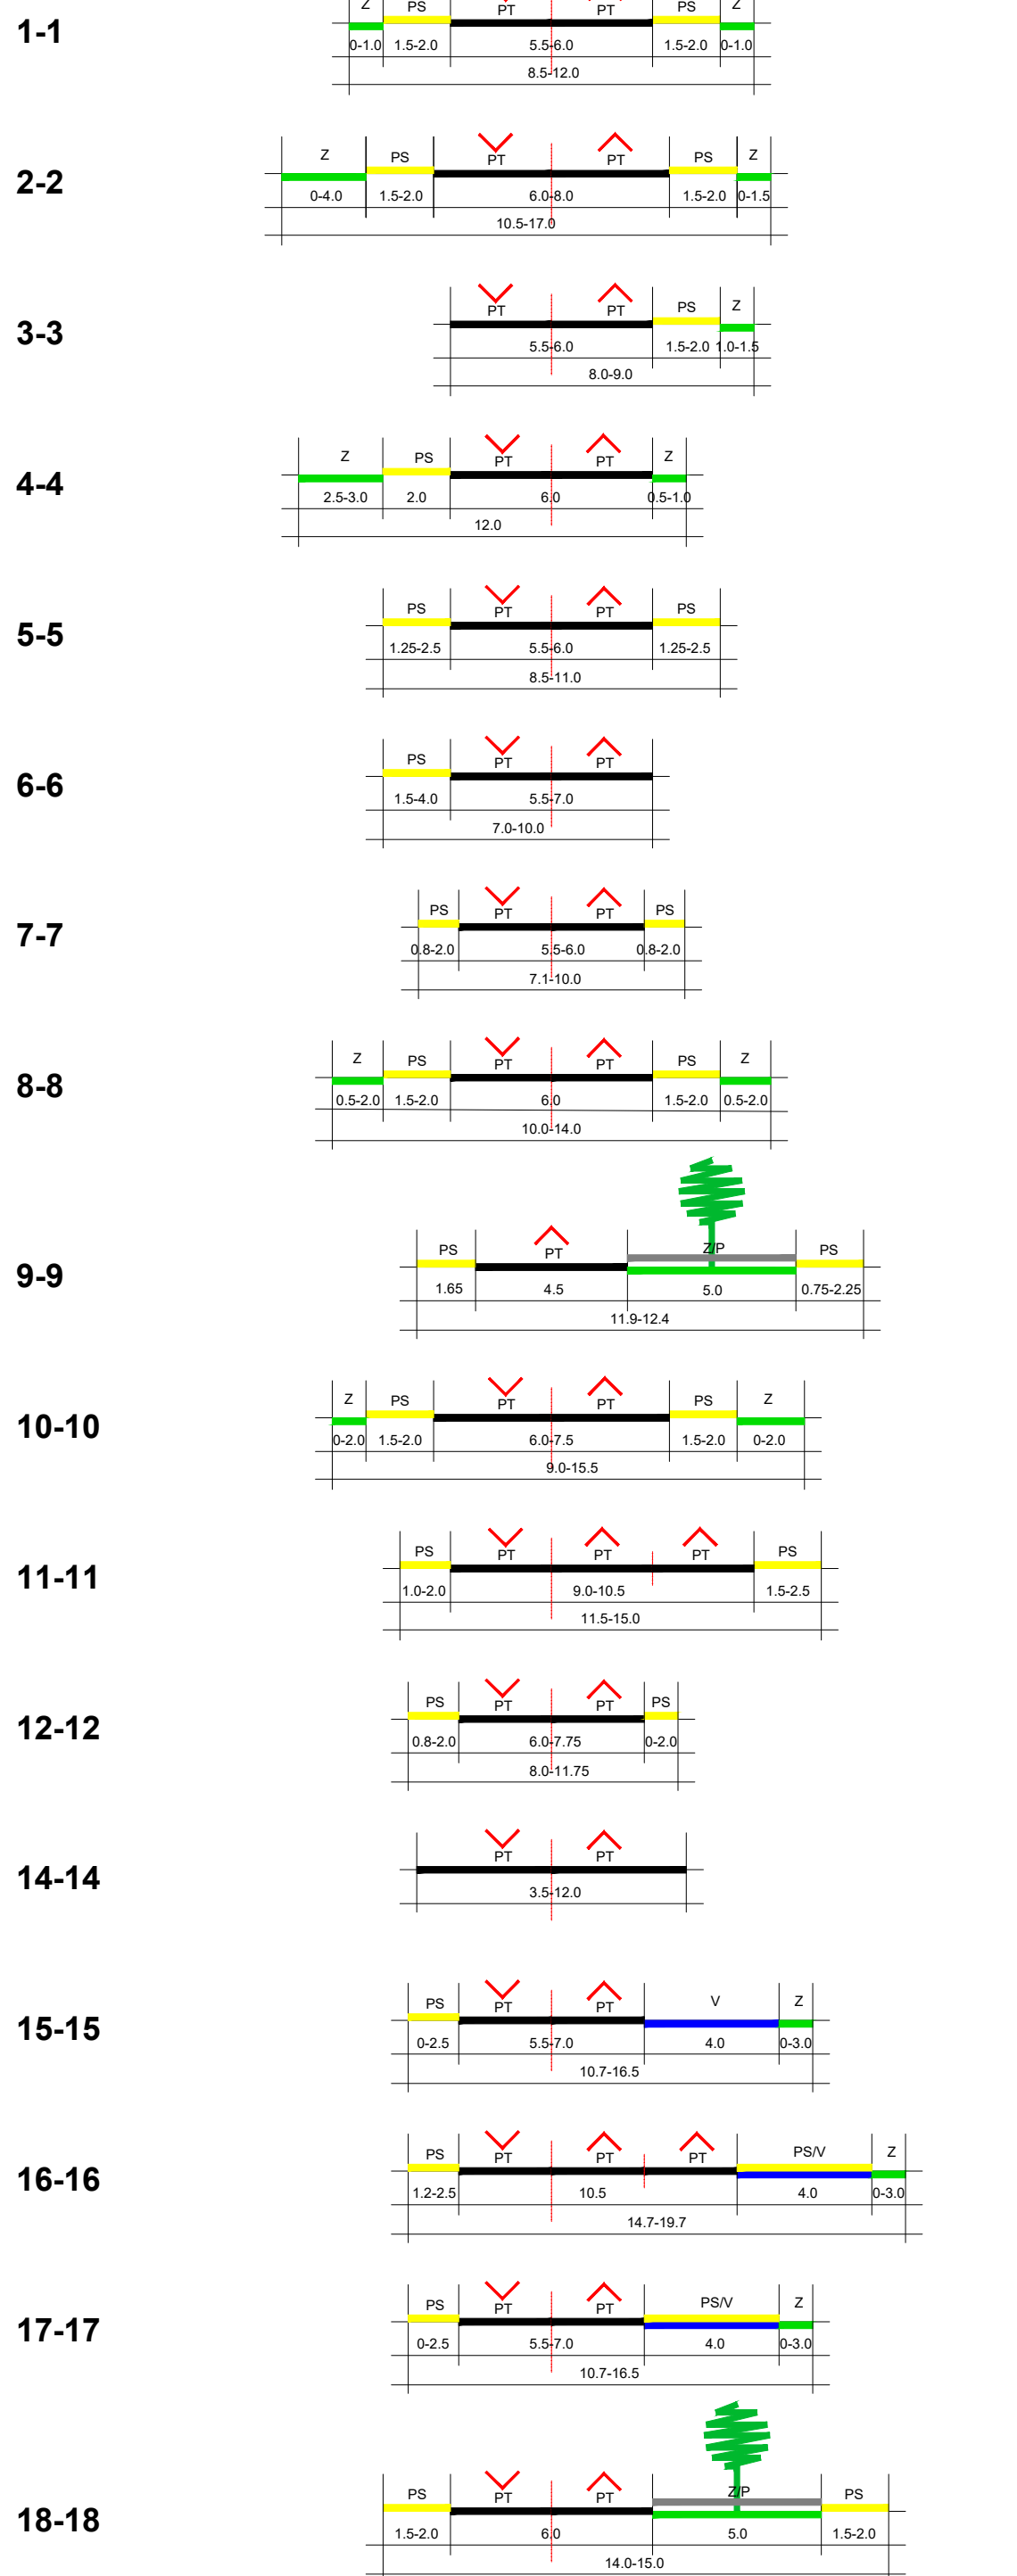

KOLNIŠKI (P.T. - površina) - P
PJEŠAČKA (P.T. - površina) - P
ZELJENI POJAS - Z

VODOTOK - V
VODOTOK (P.T. - površina) - P
BOKAL (P.T. - površina) - P

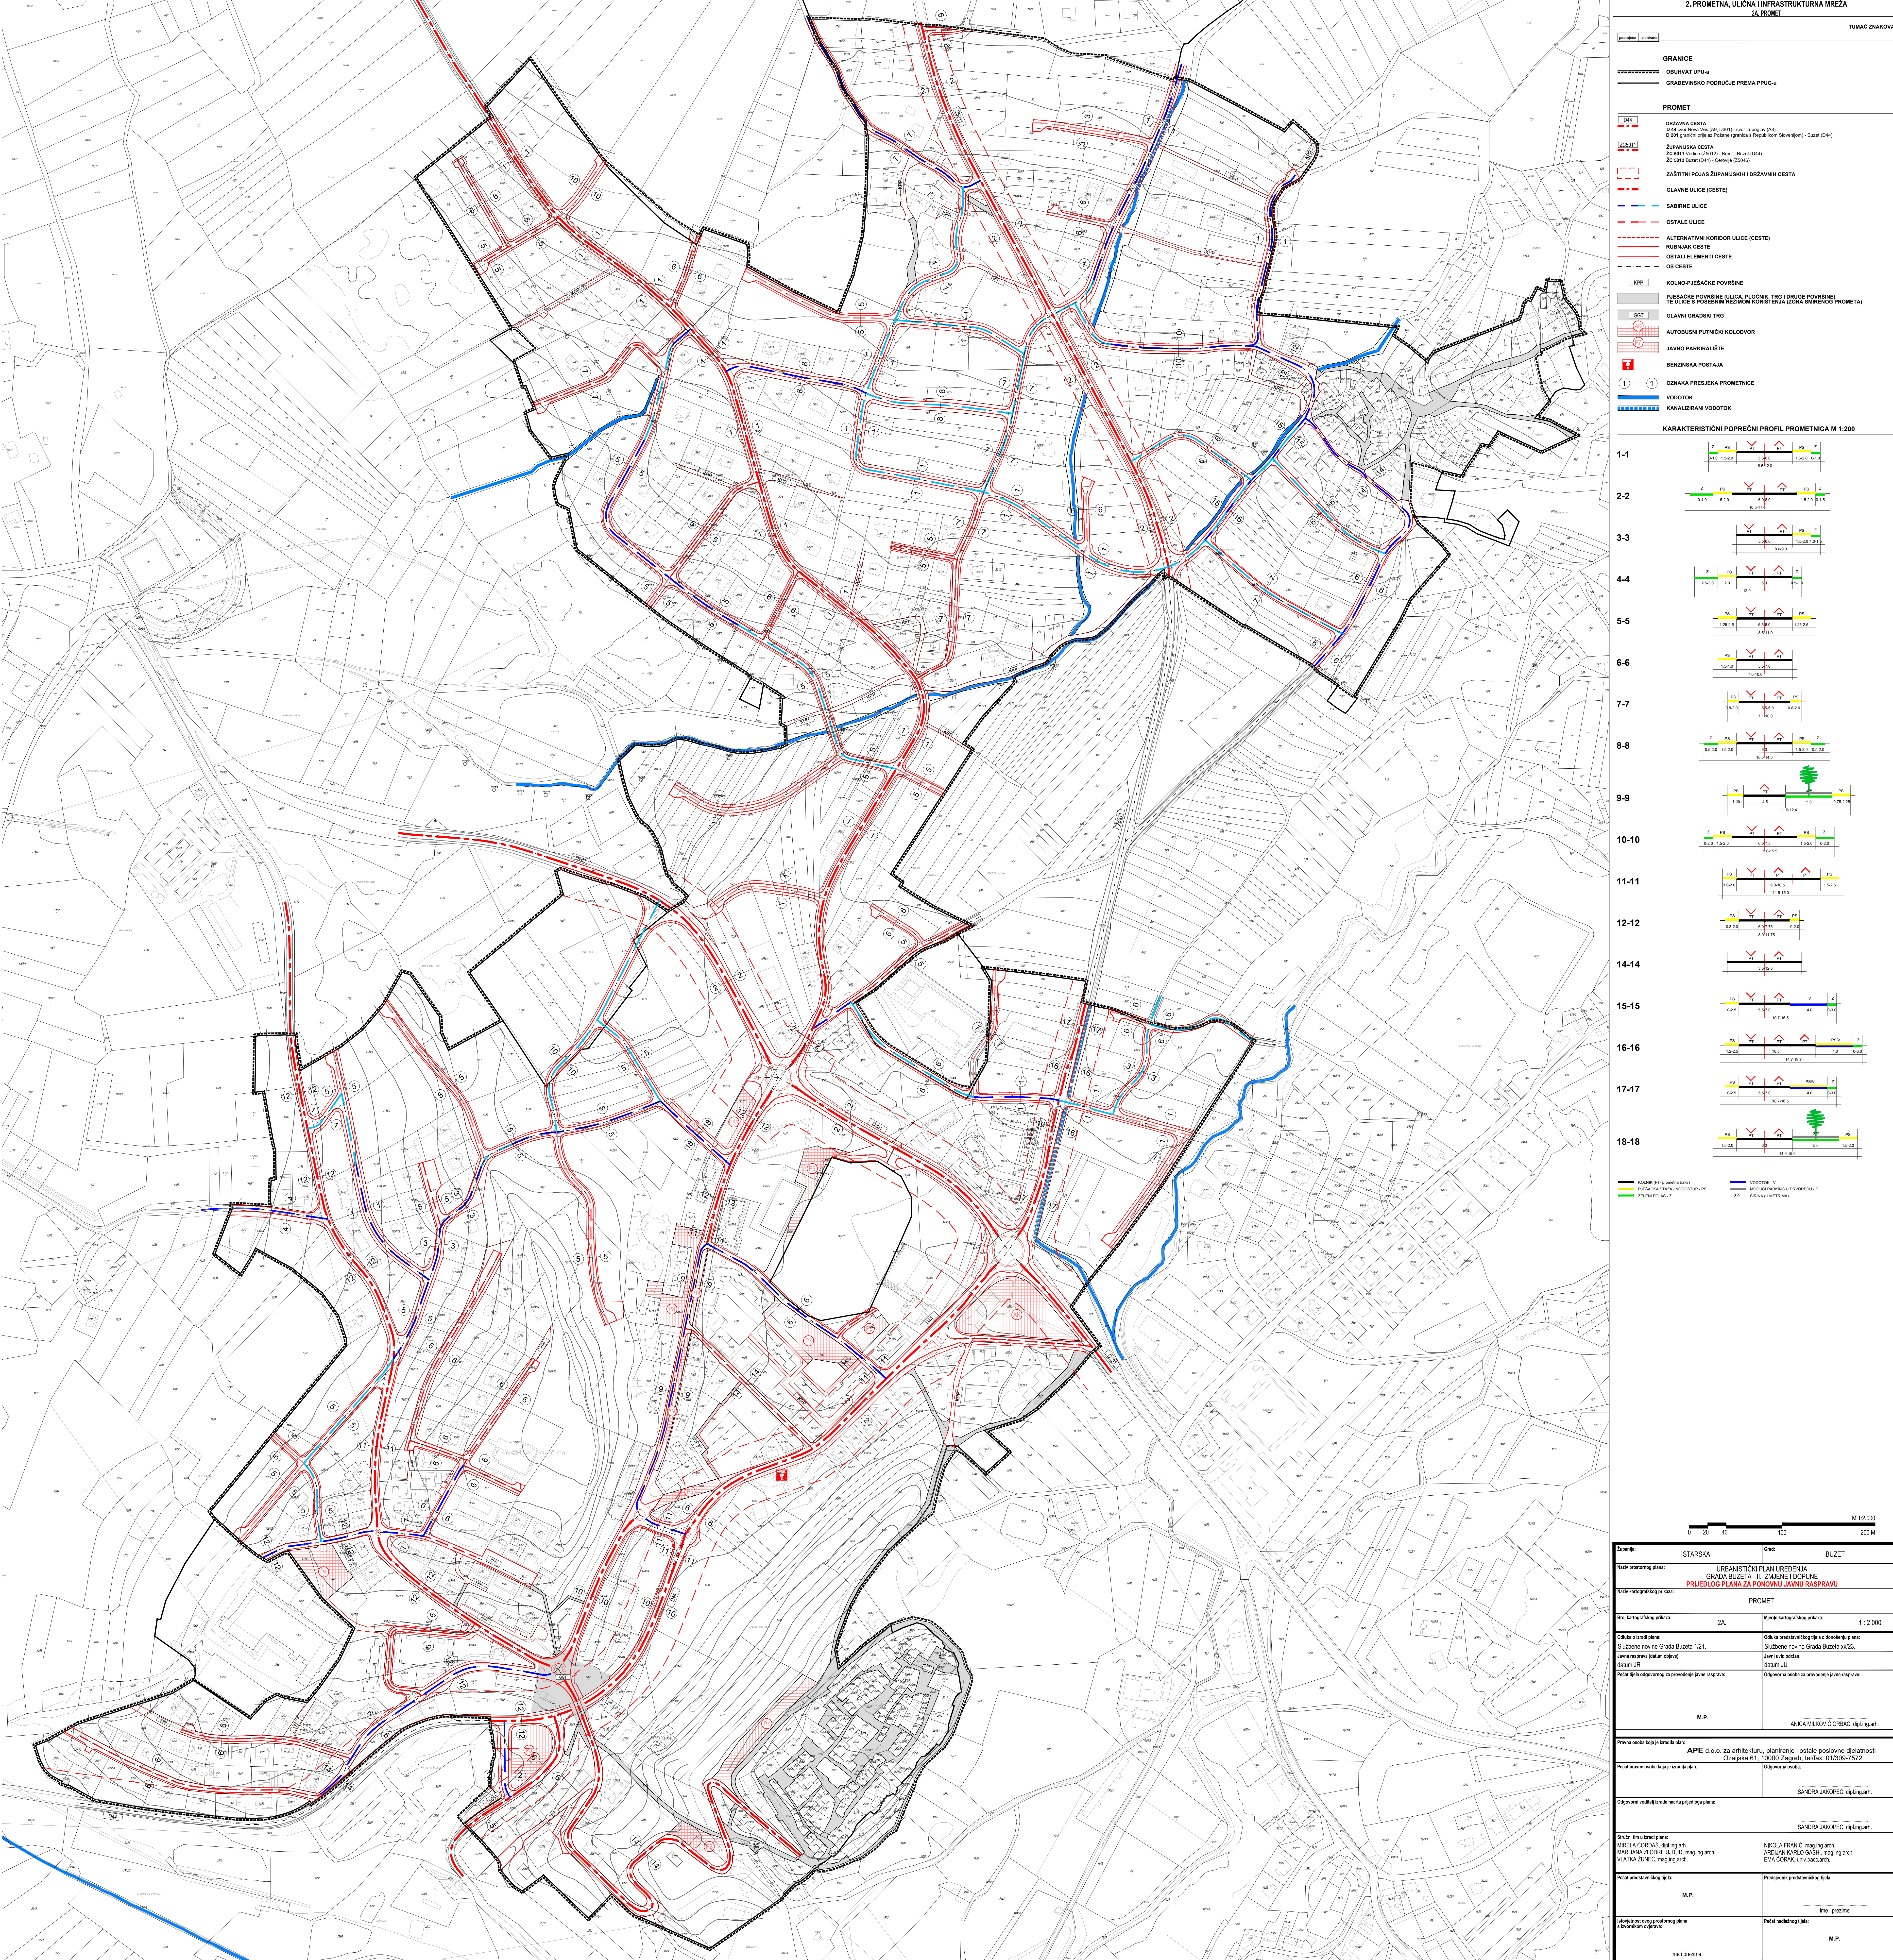

Opis projekta:	ISTARSKA	Grad:	BUZET
Naziv projekta:	URBANISTIČKI PLAN UREĐENJA GRADA BUZETA - II. IZMJEN I DOPUNE PRIJEDLOG PLANA ZA PONOVNU JAVNU RASPRAVU		
Naziv kartografskog prikaza:	PROMET		
Broj kartografskog prikaza:	2A	Mjerilo kartografskog prikaza:	1 : 2 000
Odobrenje u izradi plana:	Odobrenje predstavničkog tijela o donošenju plana:		
Službeni naziv Grada Buzeta 1/21.	Službeni naziv Grada Buzeta xx/23.		
Javno rasprava (datum odobrenja):	Javno rasprava (datum odobrenja):		
datum JR	datum JU		
Prikladno tijelo odgovorno za provođenje javne rasprave:	Odgovorno tijelo za provođenje javne rasprave:		
M.P.	ANICA MILKOVIĆ GRBAC, dipl.ing. arch.		
Površina osoba koja je izradila plan:	A.P.E. d.o.o. za arhitekturu, planiranje i ostale poslovne djelatnosti Opatovska 61, 10000 Zagreb, tel/fax: 01/308-7572		
Prikladno tijelo odgovorno za provođenje javne rasprave:	SANDRA JAKOPEC, dipl.ing. arch.		
Odgovorno voditelj izrade nacrtne prijedloga plana:	SANDRA JAKOPEC, dipl.ing. arch.		
Odobrenje u izradi plana:	NIKOLA FRANIĆ, mag.ing. arch. MARJANA ŽIGOR, mag.ing. arch. VATKA DUNEK, mag.ing. arch.		
Prikladno tijelo odgovorno za provođenje javne rasprave:	NIKOLA FRANIĆ, mag.ing. arch. ARJAN KARLO GASHI, mag.ing. arch. BIA CORNA, univ. doc. arch.		
Prikladno predstavničko tijelo:	M.P.		
Ime i prezime:	M.P.		
Ime i prezime:	M.P.		