


GRANICE	
-----	GRANICA UPU
-----	GRAĐEVINSKO PODRUČJE PREMA PPUG-u
ELEKTROENERGETIKA	
	TS 200,4 kV
	KABEL 20 kV
	ZDV 20 kV
JAVNA RASVJETA	
	JAVNA RASVJETA
PROMET	
	RUBNAK CESTE
	OSTALI ELEMENTI CESTE
	OS CESTE

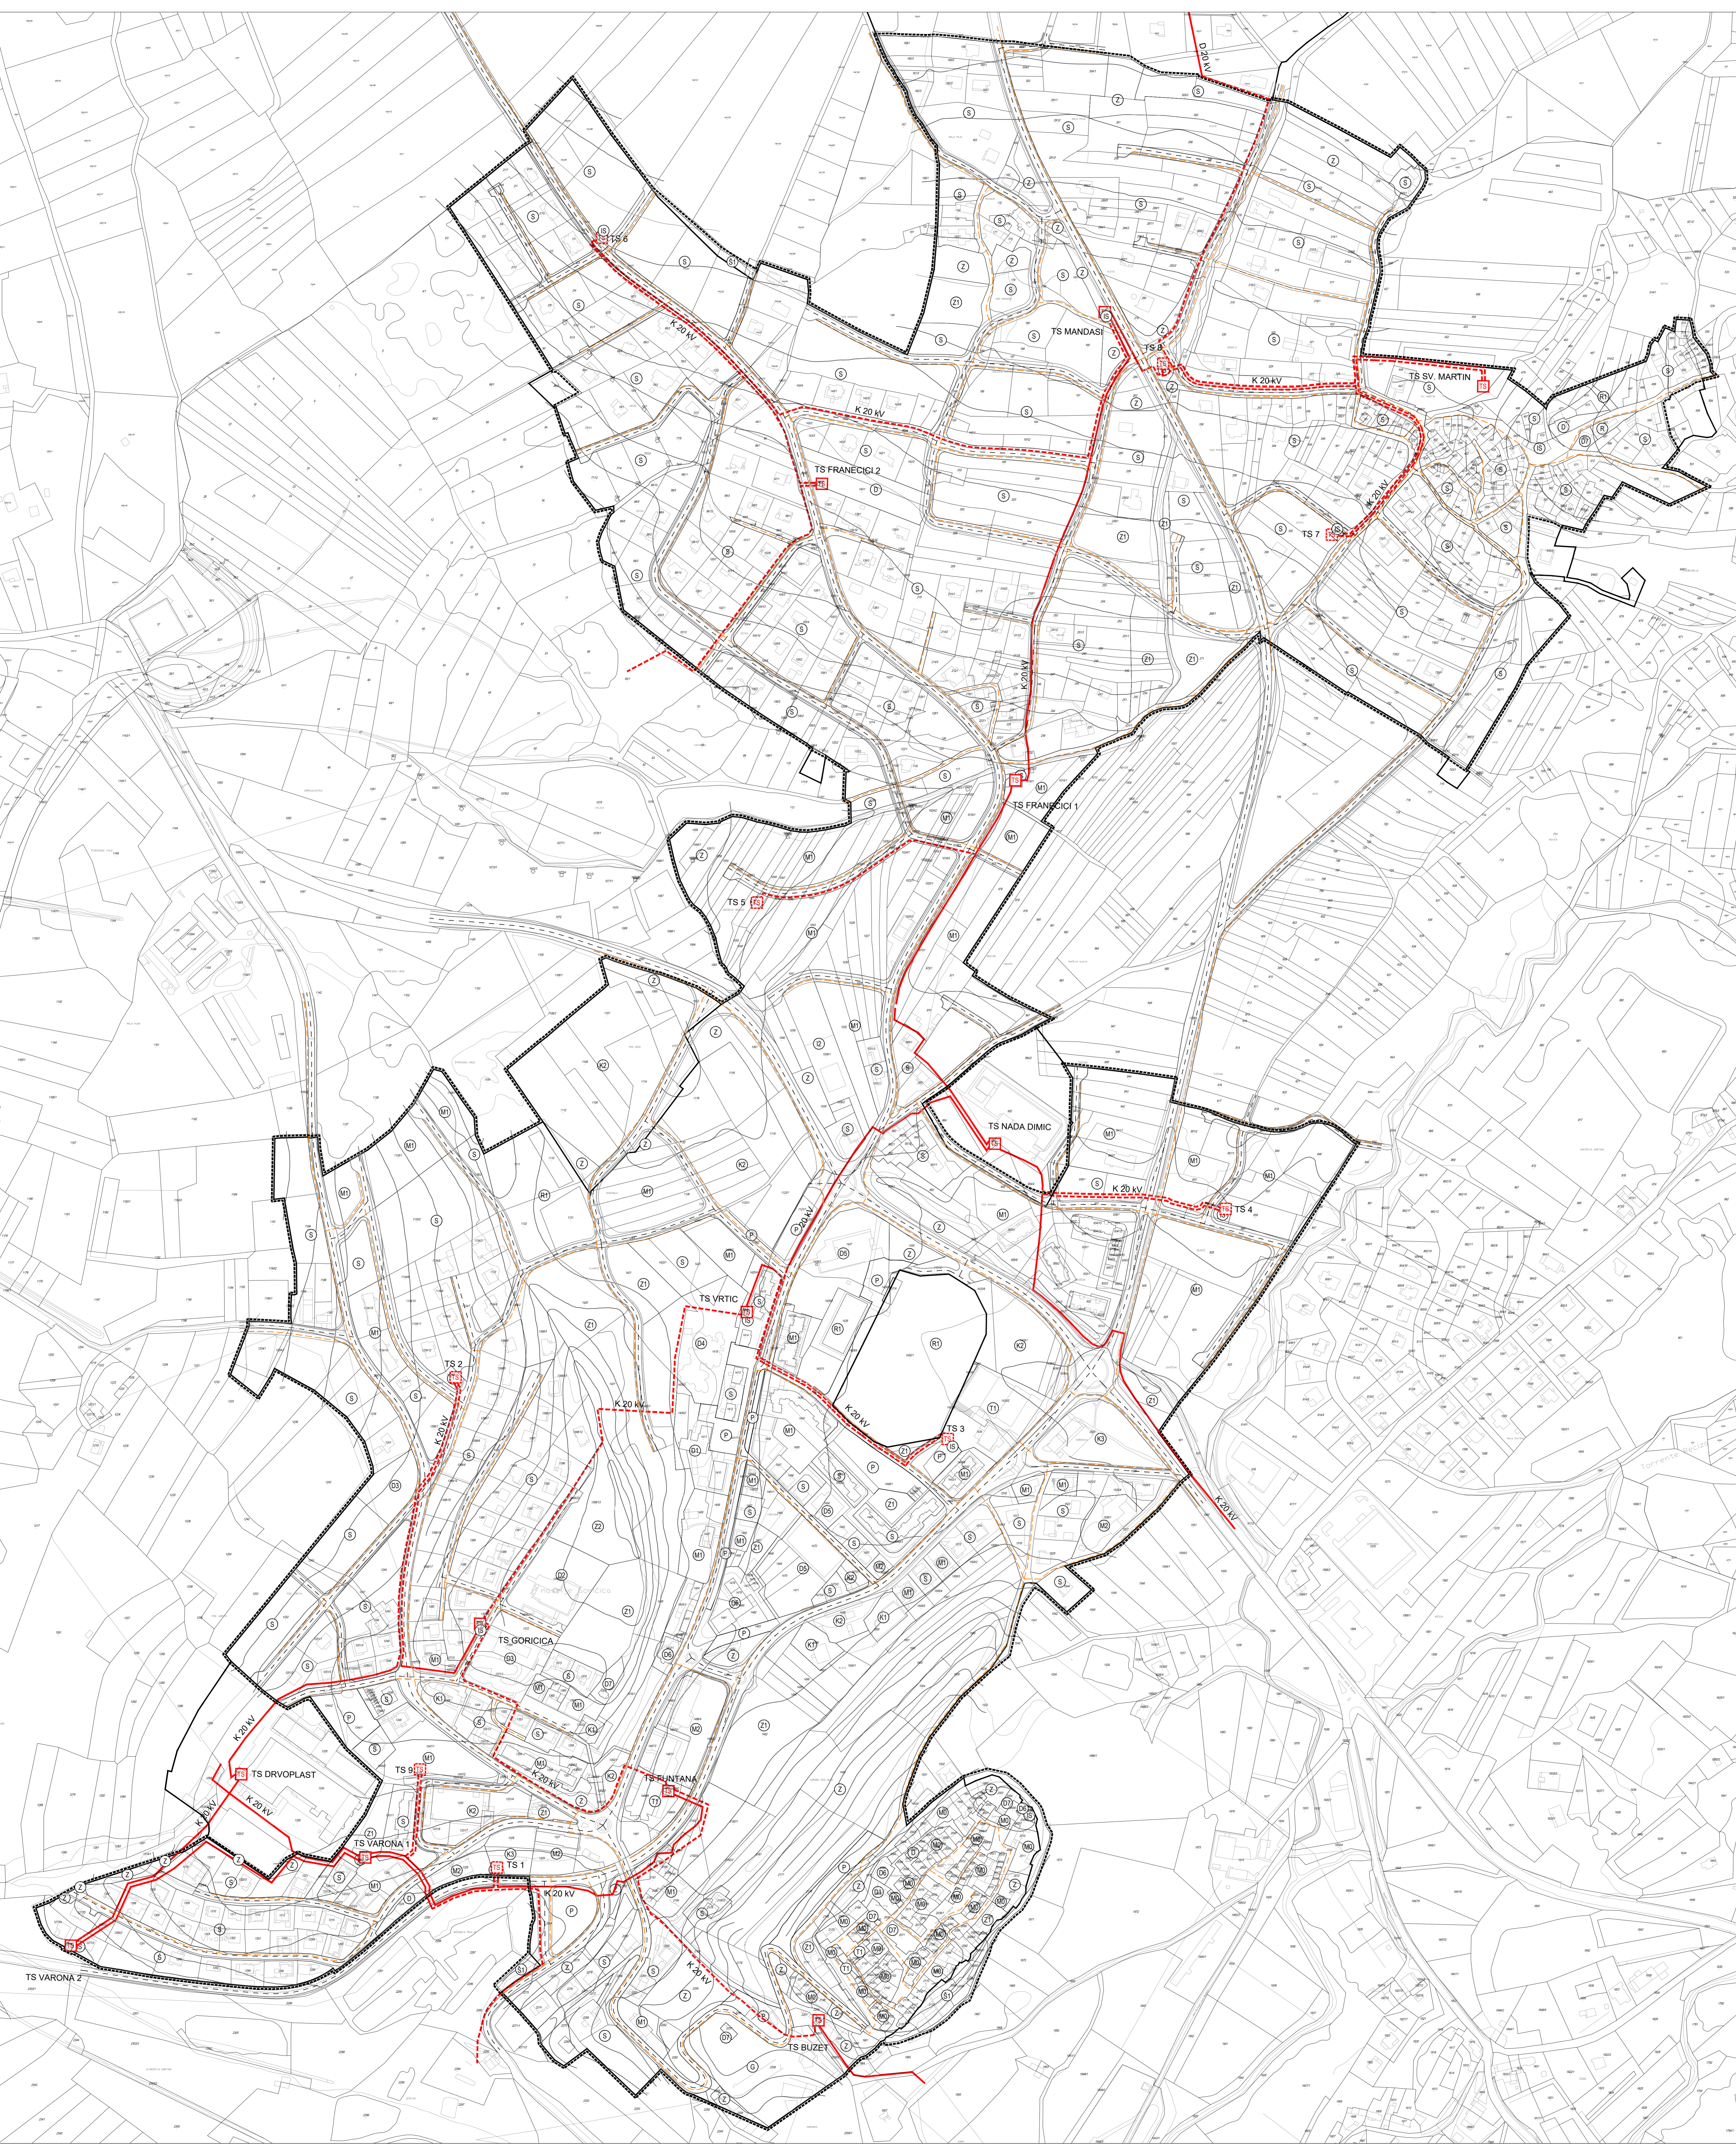

Mjerilo: 1:2.000	
0 20 40 60 80 100 120 140 160 180 200M	
<table border="1"> <tr> <td>Općina:</td> <td>ISTARSKA</td> <td>Grad:</td> <td>BUZETA</td> </tr> <tr> <td>Način prostornog plana:</td> <td colspan="3">URBANISTIČKI PLAN UREĐENJA GRADA BUZETA - B IZMJENE I DOPUNE</td> </tr> <tr> <td>Način kartografskog prikaza:</td> <td colspan="3">PREDLOG PLANA ZA PONOVNU JAVNU RASVJETU</td> </tr> <tr> <td colspan="4" style="text-align: center;">ELEKTROENERGETIKA I JAVNA RASVJETA</td> </tr> <tr> <td>Broj kartografskog prikaza:</td> <td>ZC.</td> <td>Mjerilo kartografskog prikaza:</td> <td>1 : 2 000</td> </tr> <tr> <td>Oslikao u tisku plan:</td> <td colspan="3">Oslikao prostornostnog tipa u dovoljenoj mjeri:</td> </tr> <tr> <td>Školski/tehnološki naziv Grada Buzeta 1/21.</td> <td colspan="3">Školski/tehnološki naziv Grada Buzeta xx/23.</td> </tr> <tr> <td>Završna rasprava (datum odobrenja):</td> <td colspan="3">Datum javne rasprave:</td> </tr> <tr> <td>datum_JR</td> <td colspan="3">datum_JR</td> </tr> <tr> <td>Podatki o odgovornosti za provedbu javne rasprave:</td> <td colspan="3">Odgovorne osobe za provedbu javne rasprave:</td> </tr> <tr> <td>M.P.</td> <td colspan="3">ANICA MILKOVIĆ GREBAC, dipl.ing.arh.</td> </tr> <tr> <td colspan="4">Površna osoba koja je izradila plan: APE d.o.o. za arhitekturu, planiranje i ostale poslovne djelatnosti Ozujškova 61, 10000 Zagreb, telef. 01/300-1572.</td> </tr> <tr> <td>Podatki o osobi koja je izradila plan:</td> <td colspan="3">Odgovorne osobe:</td> </tr> <tr> <td></td> <td colspan="3">SANDRA JAKOPEC, dipl.ing.arh.</td> </tr> <tr> <td colspan="4">Odgovorni voditelj izrade nacrtu prijedloga plana: SANDRA JAKOPEC, dipl.ing.arh.</td> </tr> <tr> <td colspan="4">Oslikao u tisku plan: NIKOLA FRANČIĆ, mag.ing.arh. MARIJANA ŽLODRE UČUR, mag.ing.arh. VILKA DUNEČIĆ, mag.ing.arh.</td> </tr> <tr> <td colspan="4">Podatki o osobi koja je izradila plan: NIKOLA FRANČIĆ, mag.ing.arh. ARDJAN KARLO GAŠIĆ, mag.ing.arh. BIA ČORNAK, univ.arh.</td> </tr> <tr> <td>Podatki o osobi koja je izradila plan: M.P.</td> <td colspan="3">Predsjednik predstavničkog tijela:</td> </tr> <tr> <td></td> <td colspan="3">Ime i prezime:</td> </tr> <tr> <td>Ime i prezime:</td> <td colspan="3">M.P.</td> </tr> </table>		Općina:	ISTARSKA	Grad:	BUZETA	Način prostornog plana:	URBANISTIČKI PLAN UREĐENJA GRADA BUZETA - B IZMJENE I DOPUNE			Način kartografskog prikaza:	PREDLOG PLANA ZA PONOVNU JAVNU RASVJETU			ELEKTROENERGETIKA I JAVNA RASVJETA				Broj kartografskog prikaza:	ZC.	Mjerilo kartografskog prikaza:	1 : 2 000	Oslikao u tisku plan:	Oslikao prostornostnog tipa u dovoljenoj mjeri:			Školski/tehnološki naziv Grada Buzeta 1/21.	Školski/tehnološki naziv Grada Buzeta xx/23.			Završna rasprava (datum odobrenja):	Datum javne rasprave:			datum_JR	datum_JR			Podatki o odgovornosti za provedbu javne rasprave:	Odgovorne osobe za provedbu javne rasprave:			M.P.	ANICA MILKOVIĆ GREBAC, dipl.ing.arh.			Površna osoba koja je izradila plan: APE d.o.o. za arhitekturu, planiranje i ostale poslovne djelatnosti Ozujškova 61, 10000 Zagreb, telef. 01/300-1572.				Podatki o osobi koja je izradila plan:	Odgovorne osobe:				SANDRA JAKOPEC, dipl.ing.arh.			Odgovorni voditelj izrade nacrtu prijedloga plana: SANDRA JAKOPEC, dipl.ing.arh.				Oslikao u tisku plan: NIKOLA FRANČIĆ, mag.ing.arh. MARIJANA ŽLODRE UČUR, mag.ing.arh. VILKA DUNEČIĆ, mag.ing.arh.				Podatki o osobi koja je izradila plan: NIKOLA FRANČIĆ, mag.ing.arh. ARDJAN KARLO GAŠIĆ, mag.ing.arh. BIA ČORNAK, univ.arh.				Podatki o osobi koja je izradila plan: M.P.	Predsjednik predstavničkog tijela:				Ime i prezime:			Ime i prezime:	M.P.		
Općina:	ISTARSKA	Grad:	BUZETA	
Način prostornog plana:	URBANISTIČKI PLAN UREĐENJA GRADA BUZETA - B IZMJENE I DOPUNE	
Način kartografskog prikaza:	PREDLOG PLANA ZA PONOVNU JAVNU RASVJETU	
ELEKTROENERGETIKA I JAVNA RASVJETA	
Broj kartografskog prikaza:	ZC.	Mjerilo kartografskog prikaza:	1 : 2 000	
Oslikao u tisku plan:	Oslikao prostornostnog tipa u dovoljenoj mjeri:	
Školski/tehnološki naziv Grada Buzeta 1/21.	Školski/tehnološki naziv Grada Buzeta xx/23.	
Završna rasprava (datum odobrenja):	Datum javne rasprave:	
datum_JR	datum_JR	
Podatki o odgovornosti za provedbu javne rasprave:	Odgovorne osobe za provedbu javne rasprave:	
M.P.	ANICA MILKOVIĆ GREBAC, dipl.ing.arh.	
Površna osoba koja je izradila plan: APE d.o.o. za arhitekturu, planiranje i ostale poslovne djelatnosti Ozujškova 61, 10000 Zagreb, telef. 01/300-1572.	
Podatki o osobi koja je izradila plan:	Odgovorne osobe:	
	SANDRA JAKOPEC, dipl.ing.arh.	
Odgovorni voditelj izrade nacrtu prijedloga plana: SANDRA JAKOPEC, dipl.ing.arh.	
Oslikao u tisku plan: NIKOLA FRANČIĆ, mag.ing.arh. MARIJANA ŽLODRE UČUR, mag.ing.arh. VILKA DUNEČIĆ, mag.ing.arh.	
Podatki o osobi koja je izradila plan: NIKOLA FRANČIĆ, mag.ing.arh. ARDJAN KARLO GAŠIĆ, mag.ing.arh. BIA ČORNAK, univ.arh.	
Podatki o osobi koja je izradila plan: M.P.	Predsjednik predstavničkog tijela:	
	Ime i prezime:	
Ime i prezime:	M.P.	

URBANISTIČKI PLAN UREĐENJA GRADA BUZETA - II. IZMJENE I DOPUNE