
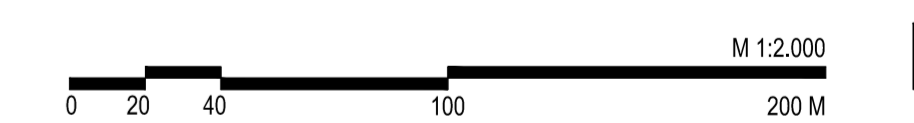


GRANICE	
-----	GRANICE
-----	OBUHVAAT UPU-a
-----	GRAĐEVINSKO PODRUČJE PREMA PPUG-u
VODOOPSKRBA	
-----	MAGISTRALNI VODOOPSKRBNI CJEVOVOD
-----	OSTALI VODOOPSKRBNI CJEVOVODI
-----	VODOOPREMA
-----	CRPNA STANICA
PROMET	
-----	RUBNIJAK CESTE
-----	OSTALI ELEMENTI CESTE
-----	OS CESTE

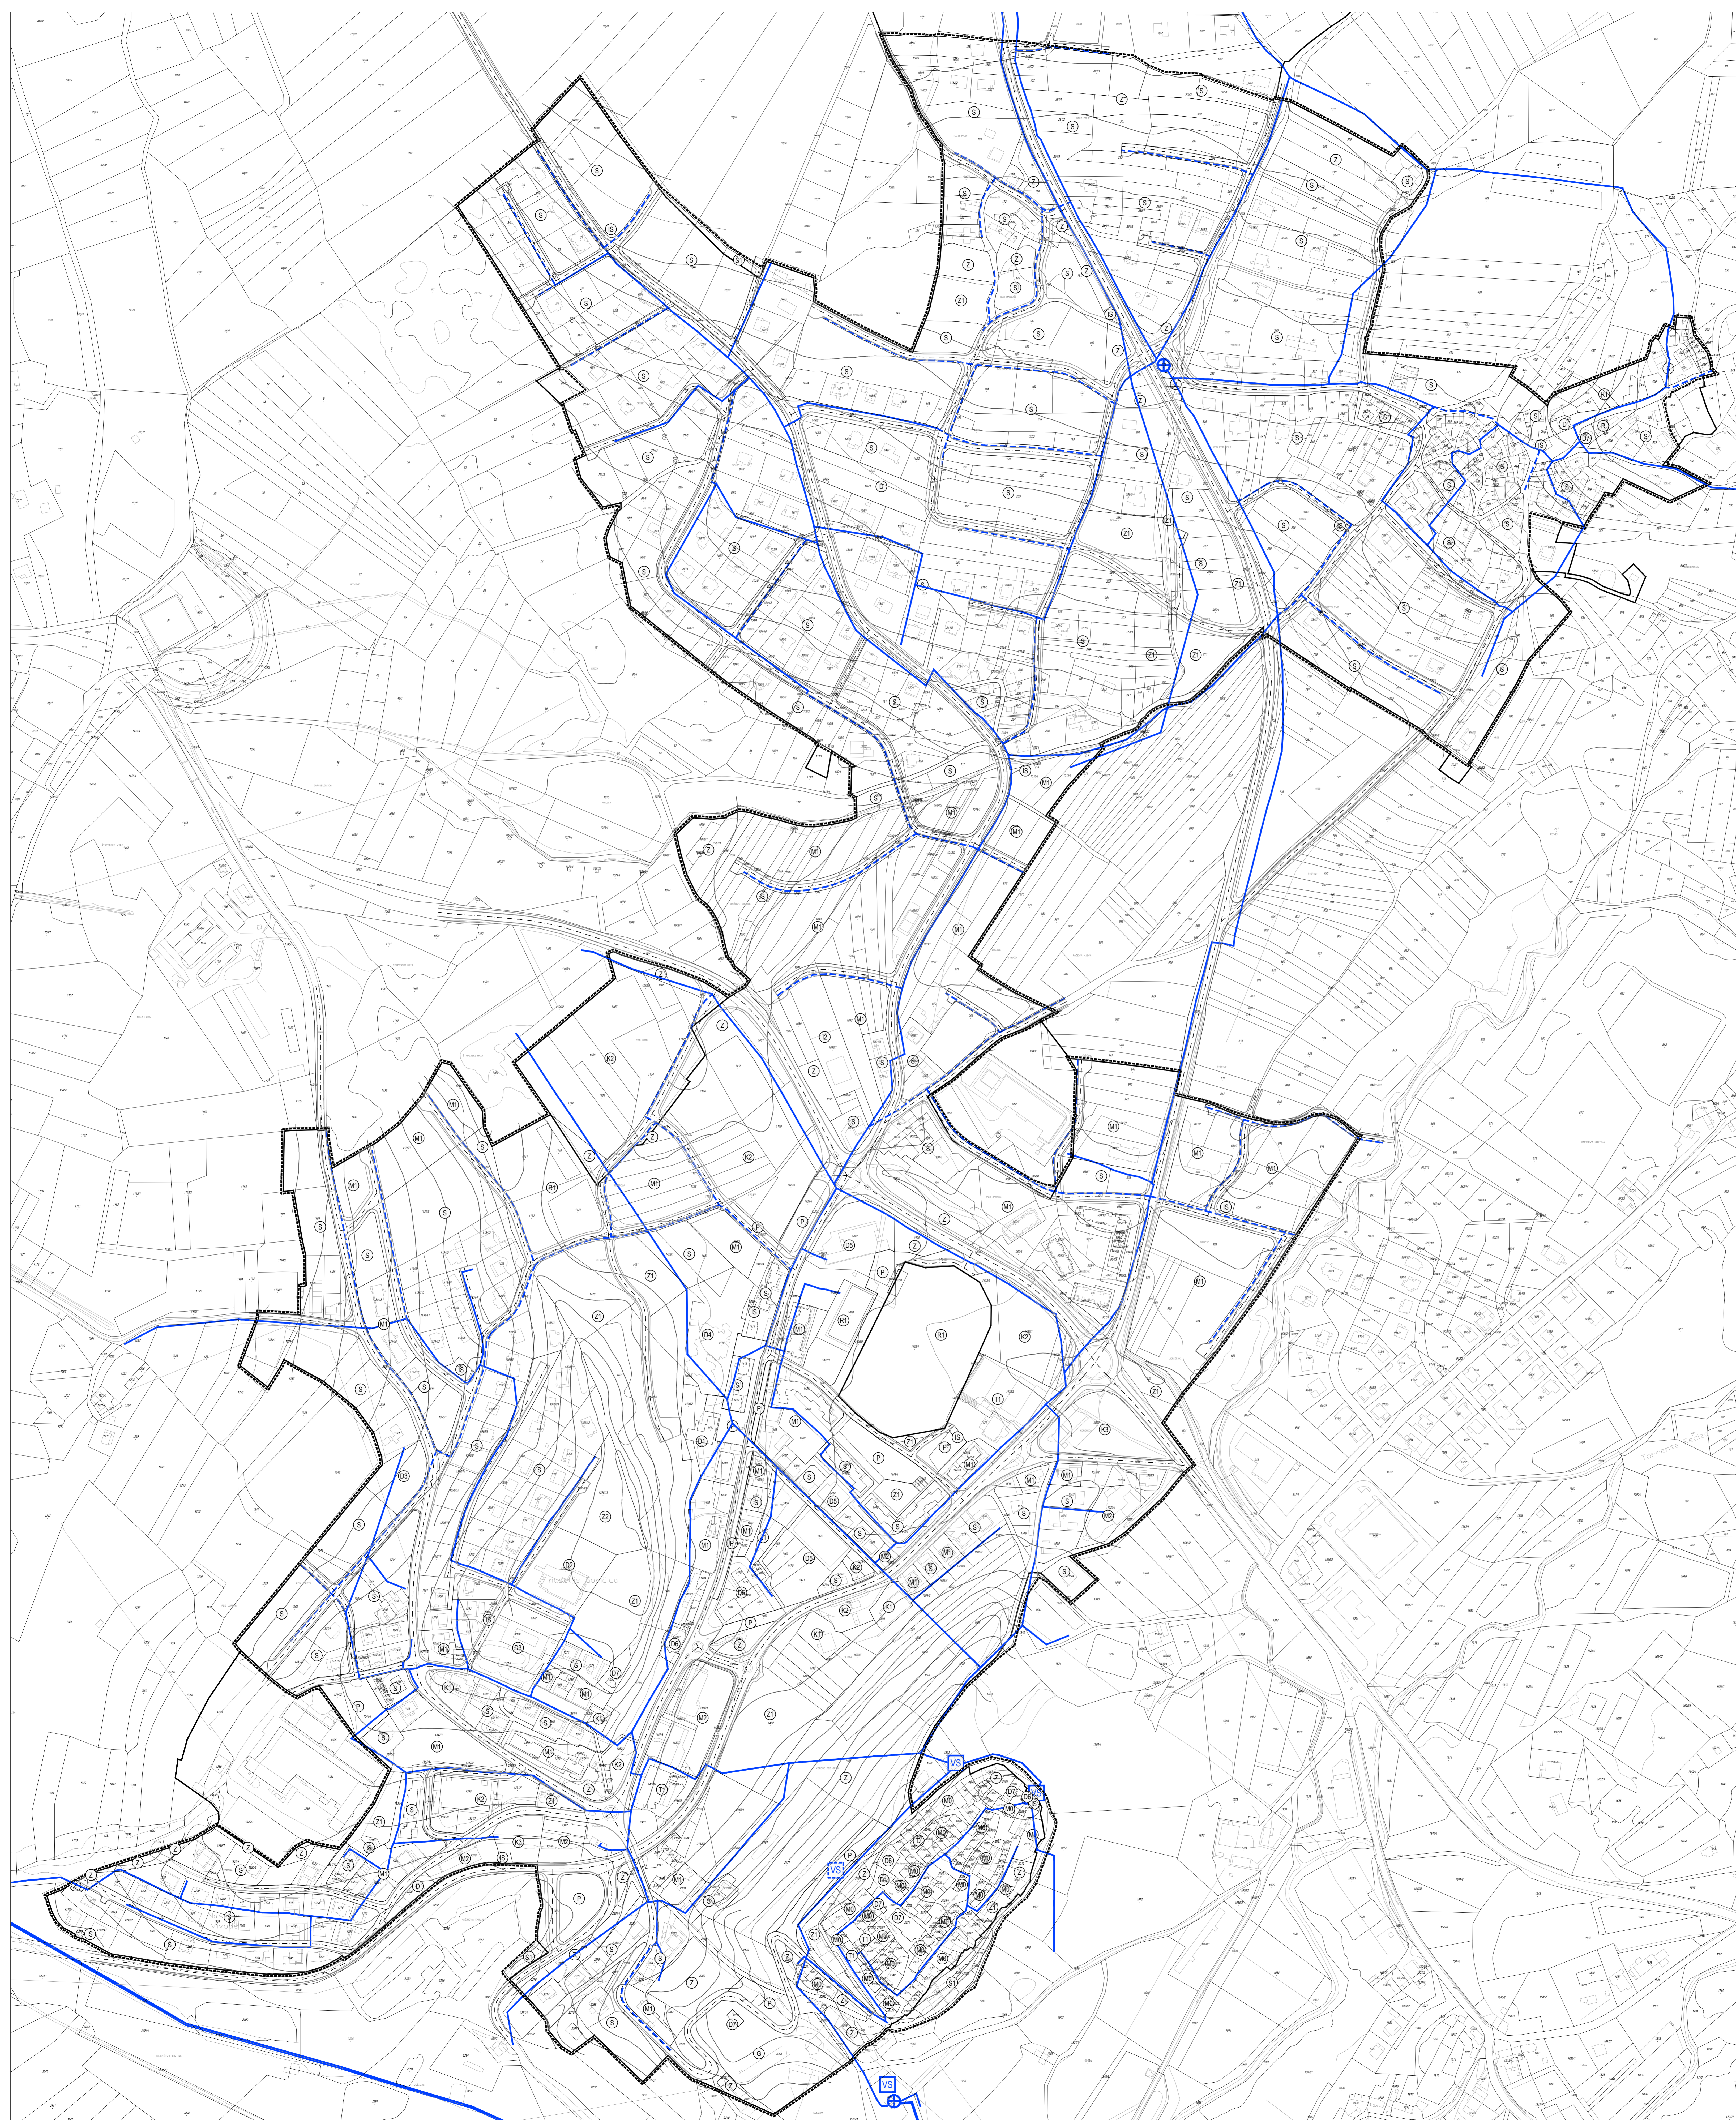

Općina:	ISTARSKA	Grad:	BUZET
Naziv prostornog plana:	URBANISTIČKI PLAN UREĐENJA GRADA BUZETA - II IZMJENE I DOPUNE		
Naziv kategorizirane priključne:	PRIJEDLOG PLANA ZA PONOVNU JAVNU RASPRAVU		
VODOOPSKRBA			
Broj kategorizirane priključne:	20.	Broj kategorizirane priključne:	1 : 2 000
Odnos o: izradi plana:	Odnos o: predstavljanju tijela o: donošenju plana:		
Školske nastave Grada Buzeta 1/21.	Školske nastave Grada Buzeta xx/23.		
Završna rasprava (datum odgoja):	Javni uvid odgoja:		
datum: JR	datum: JU		
Prikladnost odgoja za provedbu javne rasprave:	Odgovornost osoba za provedbu javne rasprave:		
M.P.	ANICA MILKOVIĆ GREBAC, dipl.ing.arh.		
Površina osoda koja je izradila plan:	APE d.o.o. za arhitekturu, planiranje i ostale poslovne djelatnosti Ozujškova 61, 10000 Zagreb, telef. 01/300-7572		
Prikladnost osoda koja je izradila plan:	Odgovornost osoba:		
Odgovorni voditelj izrade nastoje pripremiti plan:	SANDRA JAKOPEC, dipl.ing.arh.		
Odnos o: izradi plana:	SANDRA JAKOPEC, dipl.ing.arh.		
MIRELA ČORNAŠ, dipl.ing.arh. MARIJANA ŽLODRE UČUR, mag.ing.arch. VILKA ŽUREC, mag.ing.arch.	NIKOLA FRANČIĆ, mag.ing.arch. ARJUN KARLO GAŠIĆ, mag.ing.arch. EMIL ČORNAŠ, univ.ing.arch.		
Prikladnost osoda koji je izradila plan:	Predsjednik predstavničkog tijela:		
M.P.	Ime i prezime		
Ime i prezime	M.P.		

URBANISTIČKI PLAN UREĐENJA GRADA BUZETA - II. IZMJENE I DOPUNE