


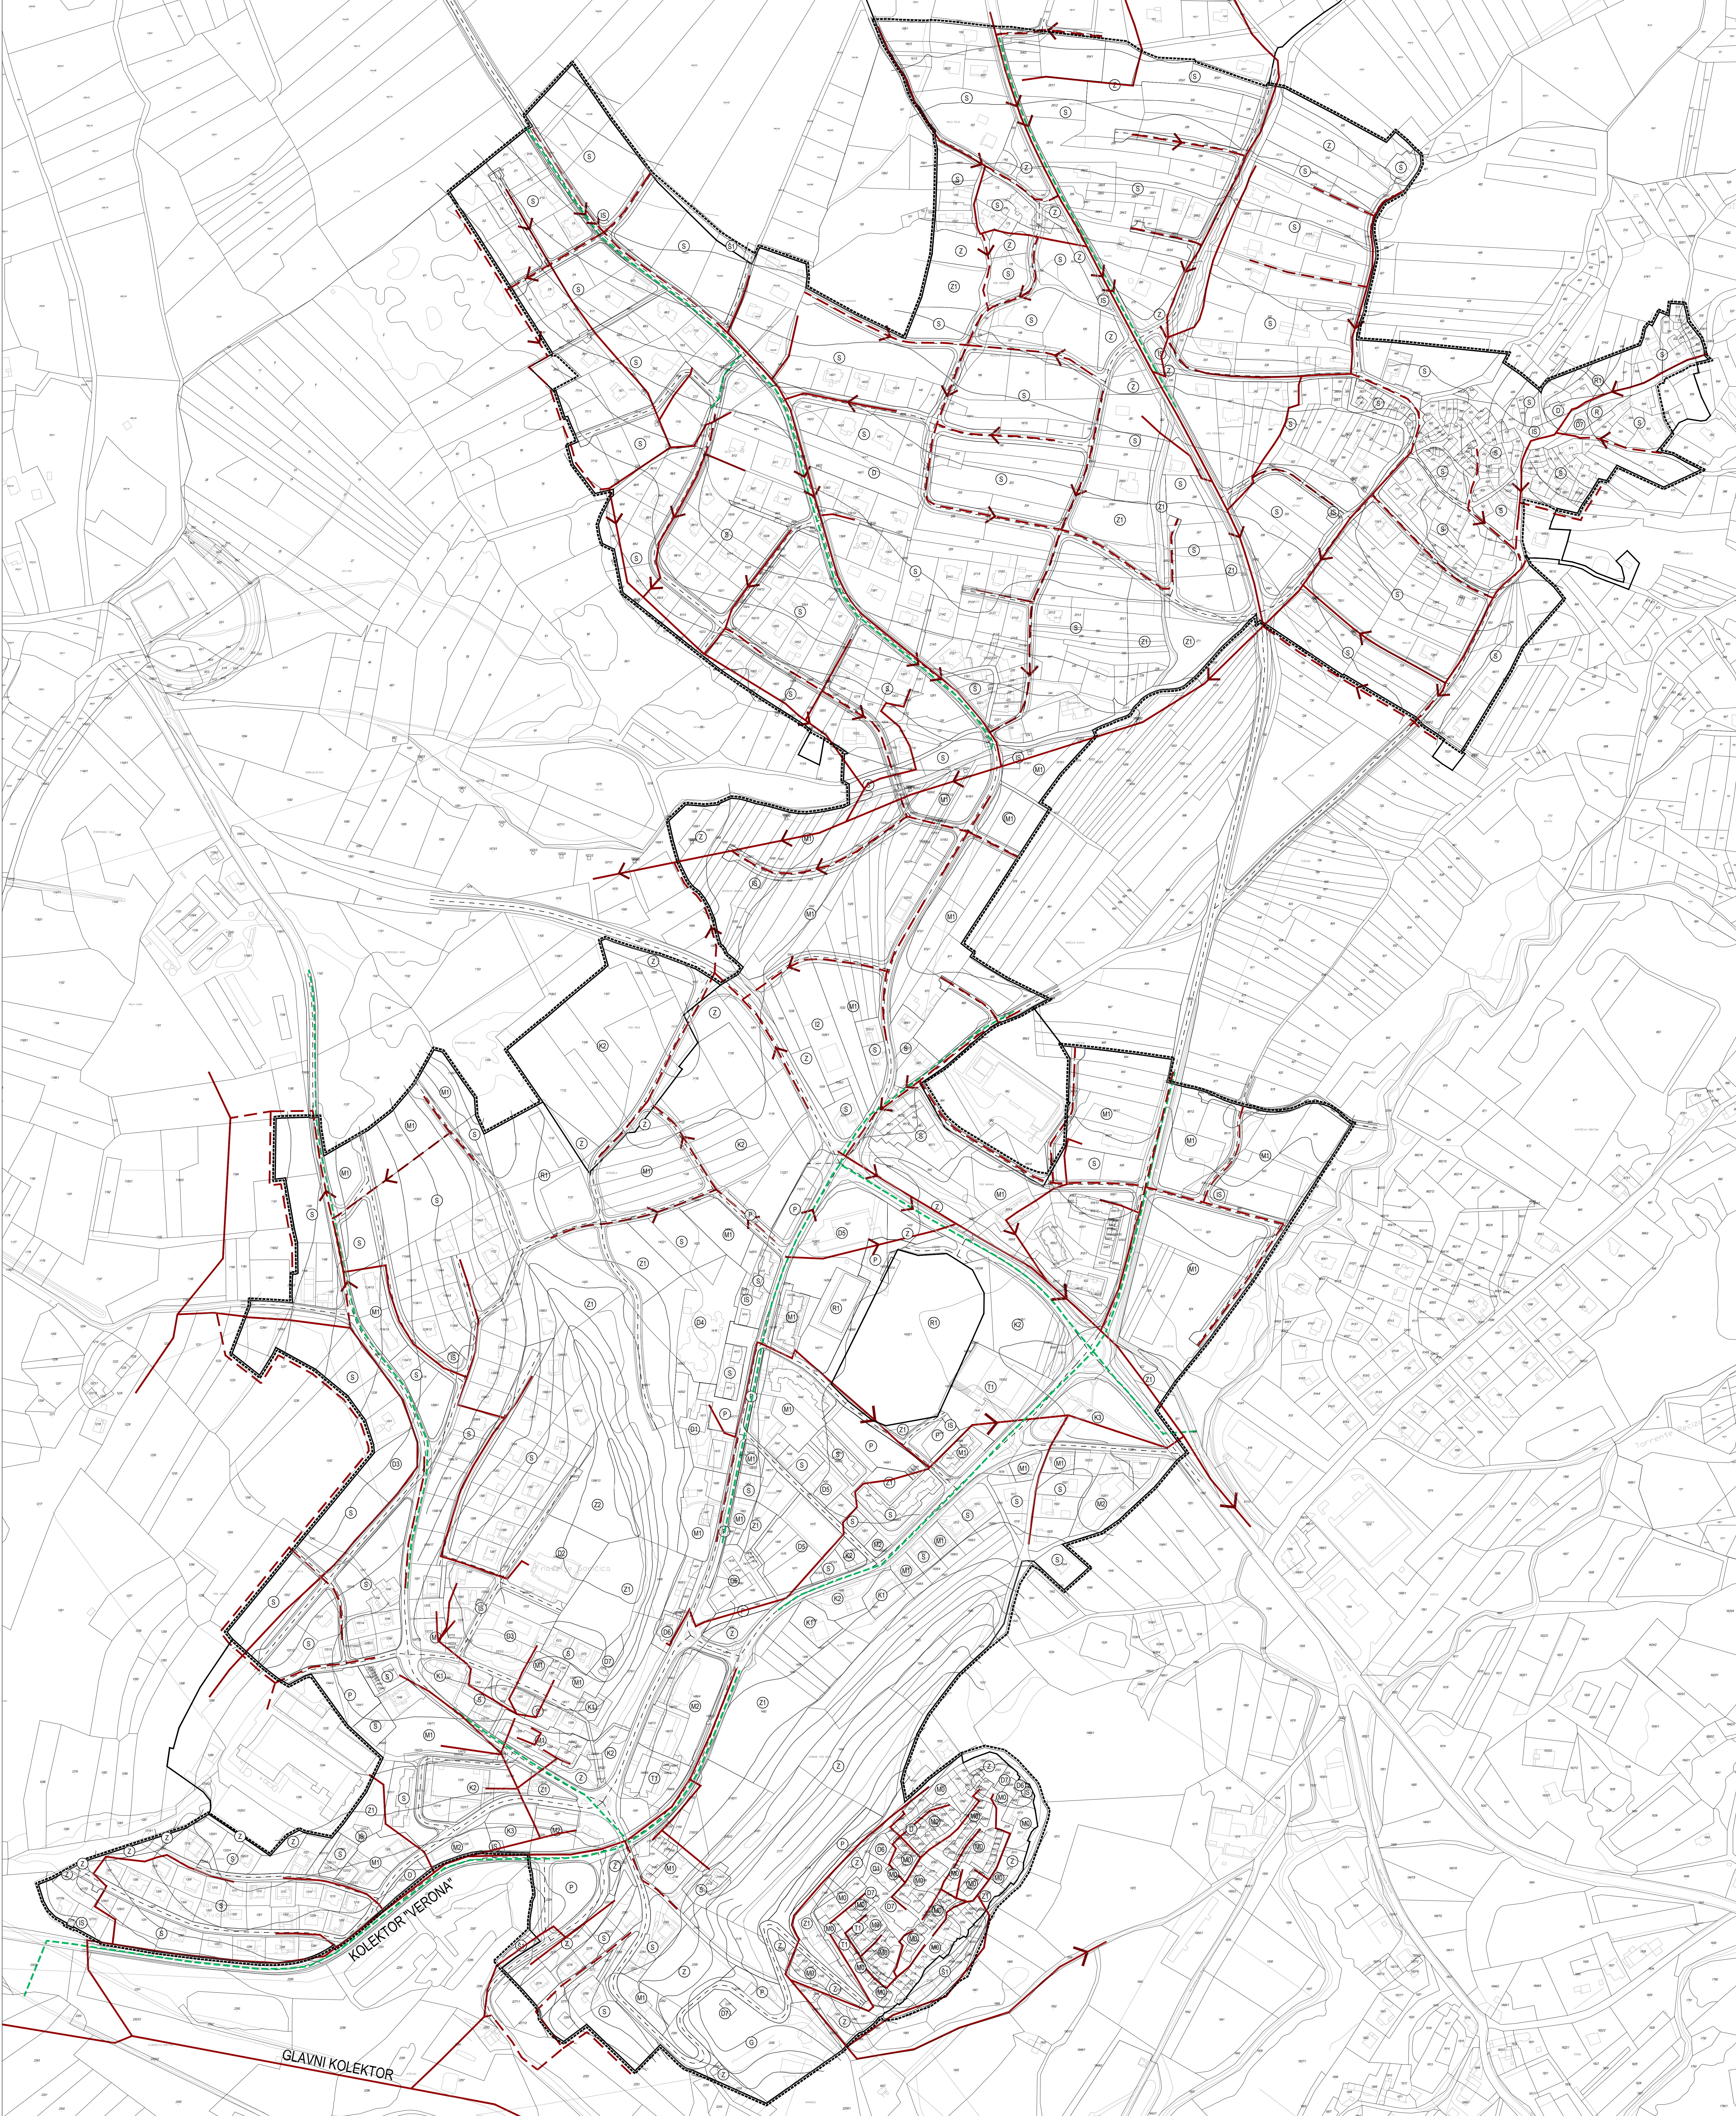

2. PROMETNA, ULIČNA I INFRASTRUKTURNA MREŽA
JE ODVOJNA OTPADNIH VODA

PLAN

POSREDA

TUMAČ ZNAKOVA

GRANICE

----- ORUHVAT UPU-----

----- GRAĐEVINSKO PODRUČJE PREMA PPUG-----

ODVOJNA OTPADNIH VODA

----- FEKALNA KANALIZACIJA

----- OSOBNA KANALIZACIJA

----- SMJER ODVOJKE

PROMET

----- RUBNIJAK CESTE

----- OSTALI ELEMENTI CESTE

----- OS CESTE

0 20 40 60 80 100 120 140 160 180 200 M

M 1:2.000

Općina: ISTARSKA	Grad: BUZET
Naziv projektnog plana: URBANISTIČKI PLAN UREĐENJA GRADA BUZETA - II. IZMJENE I DOPUNE	
PRILOG PLANA ZA PONOVNU JAVNU RASPRAVU	
Naziv kartografskog prikaza: ODVOJNA OTPADNIH VODA	
Brj. kartografskog prikaza: ZE.	Mjerilo kartografskog prikaza: 1 : 2 000
Odobio u ime grada: MIRELA CORDAŠ, dipl.ing.arh.	Odobio predstavničkog tijela o donošenju plana: Službena razmatranje Grada Buzeta xx/23.
Završio razmatranje (datum odobrenja): datum JI	Završio razmatranje (datum odobrenja): datum JI
Prihvatilo tijelo odgovorno za provedbu javne rasprave: M.P.	Odgovorno osoba za provedbu javne rasprave: ANICA MILKOVIĆ GREBAC, dipl.ing.arh.
Povremeno osoba koja je izdala plan: APE d.o.o. za arhitekturu, planiranje i ostale poslovne djelatnosti	
Prihvatilo povremeno osoba koja je izdala plan: Sadržaj osoba	
Odgovorno voditelj izdaje nacrtu prijedloga plana: SANDRA JAKOPEC, dipl.ing.arh.	
Sadržaj nacrtu prijedloga plana: SANDRA JAKOPEC, dipl.ing.arh.	
Sadržaj nacrtu prijedloga plana: MIRELA CORDAŠ, dipl.ing.arh.	NIKOLA FRANIĆ, mag.ing.arh.
MARJANA ZLOČEVIĆ, mag.ing.arh.	ARIJAN KARLO GASHI, mag.ing.arh.
VLATKA DUNEK, mag.ing.arh.	EMIL CORNA, univ.ing.arh.
Prihvatilo predstavničkog tijela: M.P.	Prihvatilo predstavničkog tijela: Sadržaj predstavničkog tijela
Sadržaj nacrtu prijedloga plana s izvornikom odobrenja: IMA I PROMET	Prihvatilo predstavničkog tijela: M.P.